


# 平面図

## 阪神電鉄住吉・芦屋間連続立体交差事業



# 縦断図

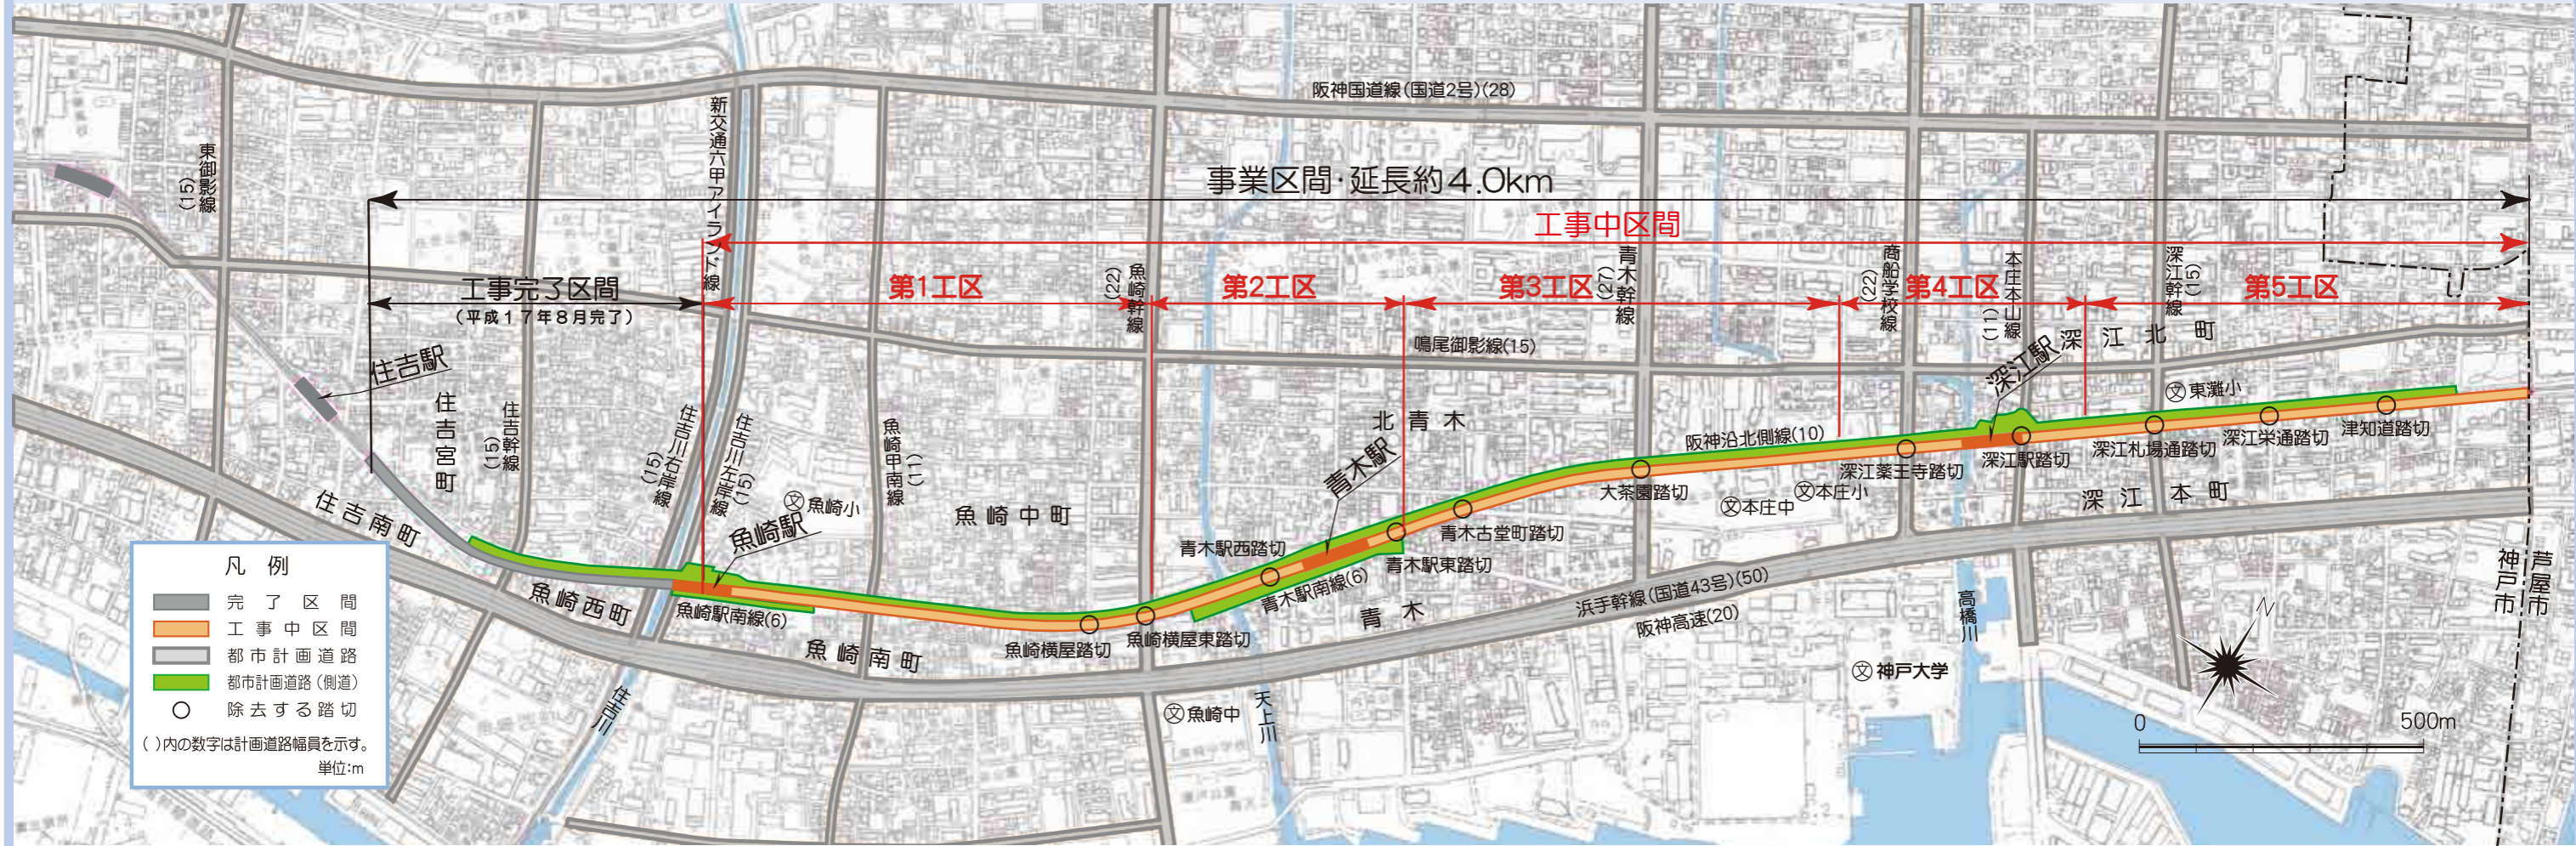