


第2号議案 神戸国際港都建設計画用途地域の変更 位置図
 第3号議案 神戸国際港都建設計画防火地域及び準防火地域の変更 位置図

東灘区	24
灘区	26
中央区	28
兵庫区	30
長田区	31
北区	34
須磨区	37
垂水区	44
西区	49

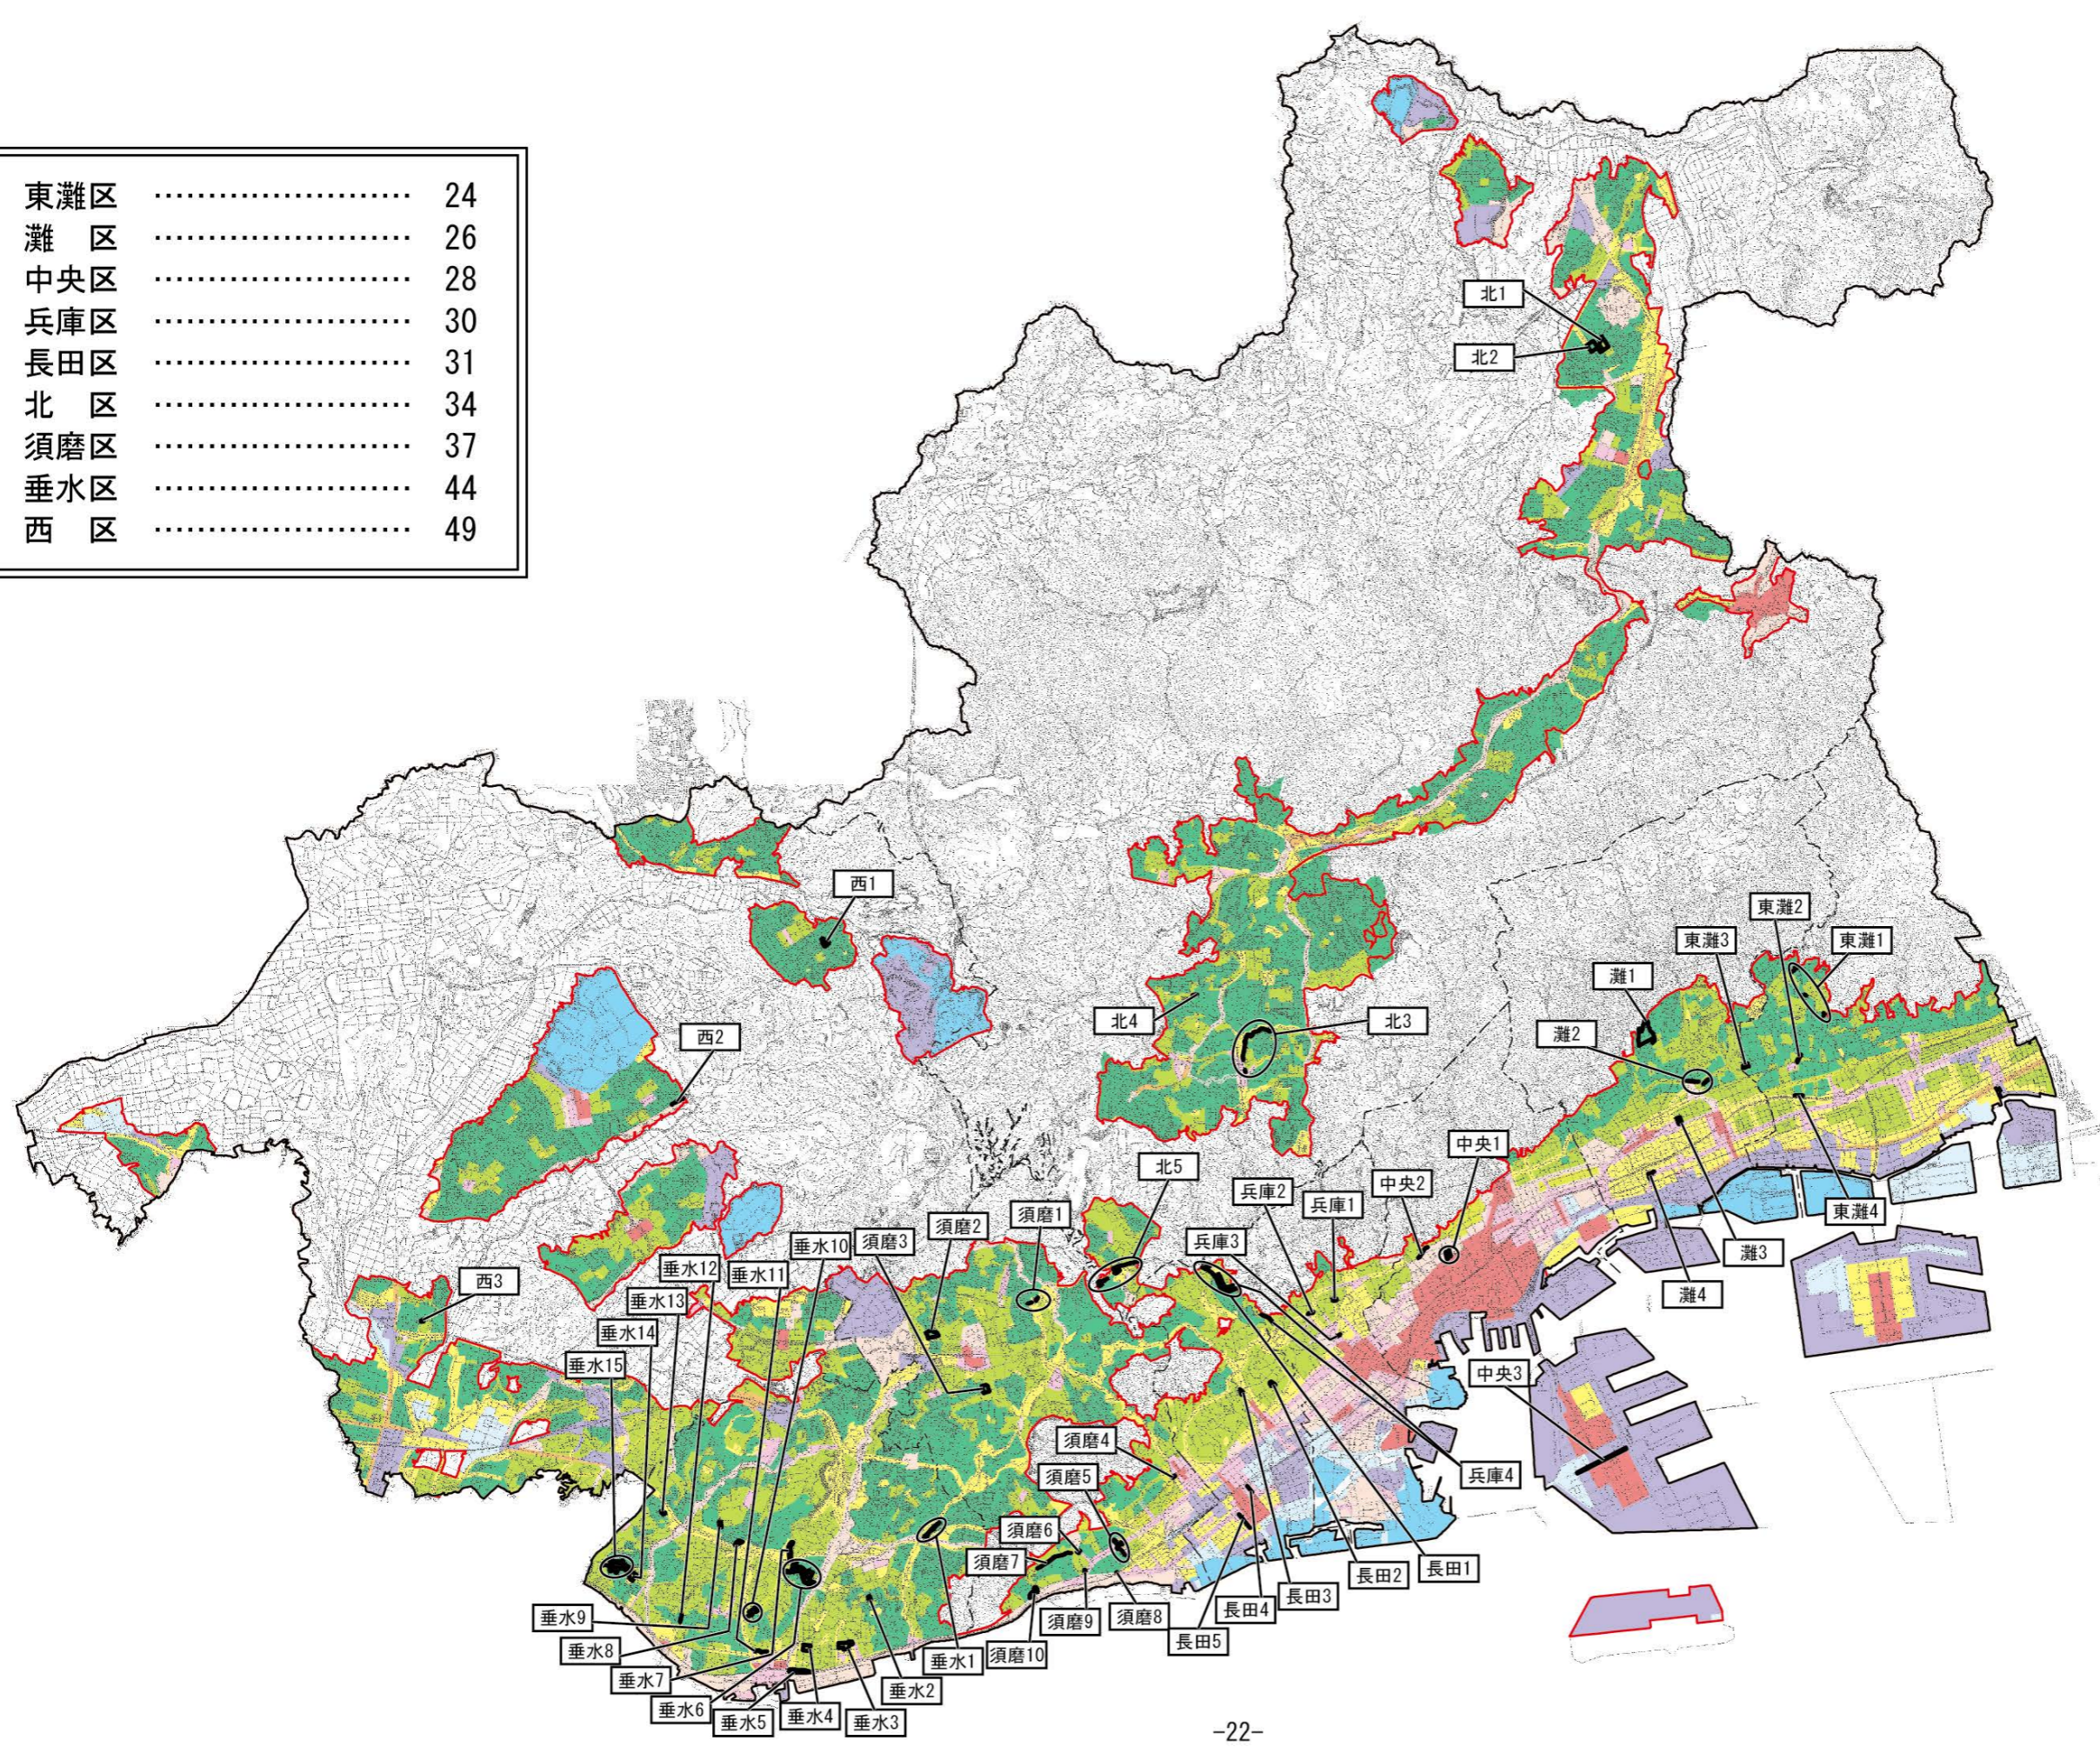

凡 例	
	変更地区の区域
	変更地区の番号
	第一種低層住居専用地域
	第二種低層住居専用地域
	第一種中高層住居専用地域
	第二種中高層住居専用地域
	第一種住居地域
	第二種住居地域
	準住居地域
	近隣商業地域
	商業地域
	準工業地域
	工業地域
	工業専用地域