



[参考] 変更前 (北区)

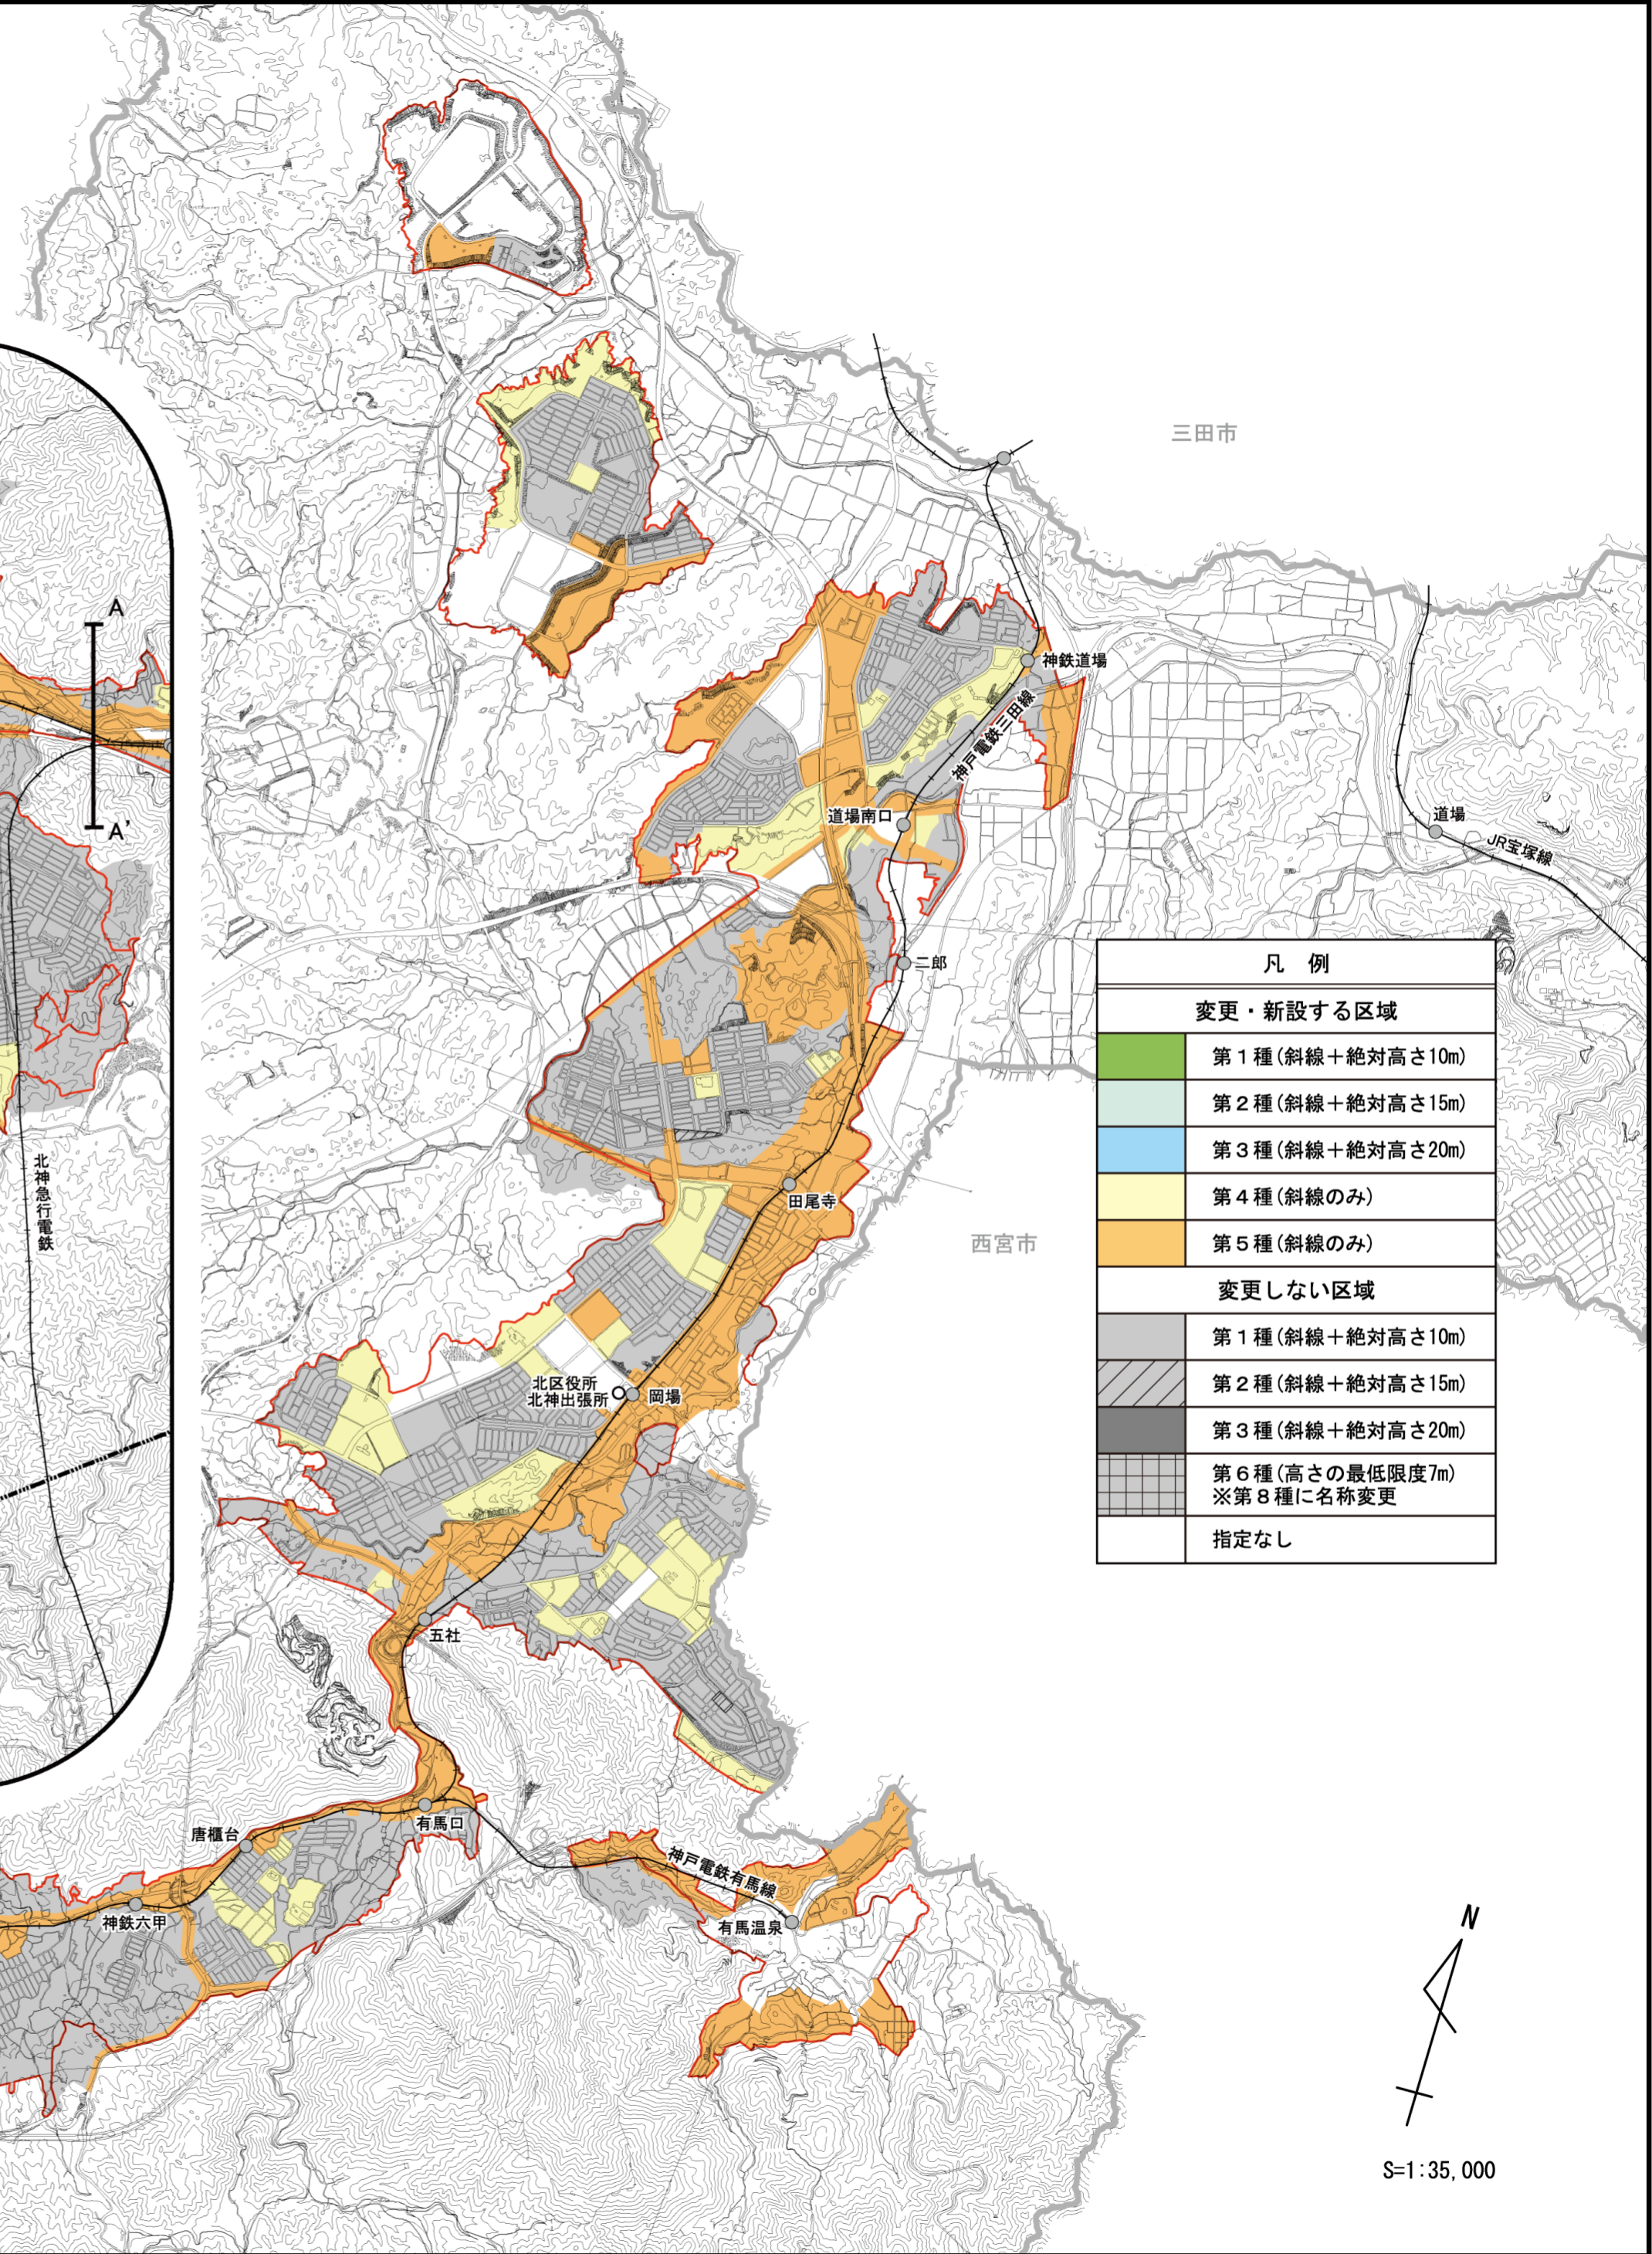

凡例	
変更・新設する区域	
	第1種(斜線+絶対高さ10m)
	第2種(斜線+絶対高さ15m)
	第3種(斜線+絶対高さ20m)
	第4種(斜線のみ)
	第5種(斜線のみ)
変更しない区域	
	第1種(斜線+絶対高さ10m)
	第2種(斜線+絶対高さ15m)
	第3種(斜線+絶対高さ20m)
	第6種(高さの最低限度7m) ※第8種に名称変更
	指定なし

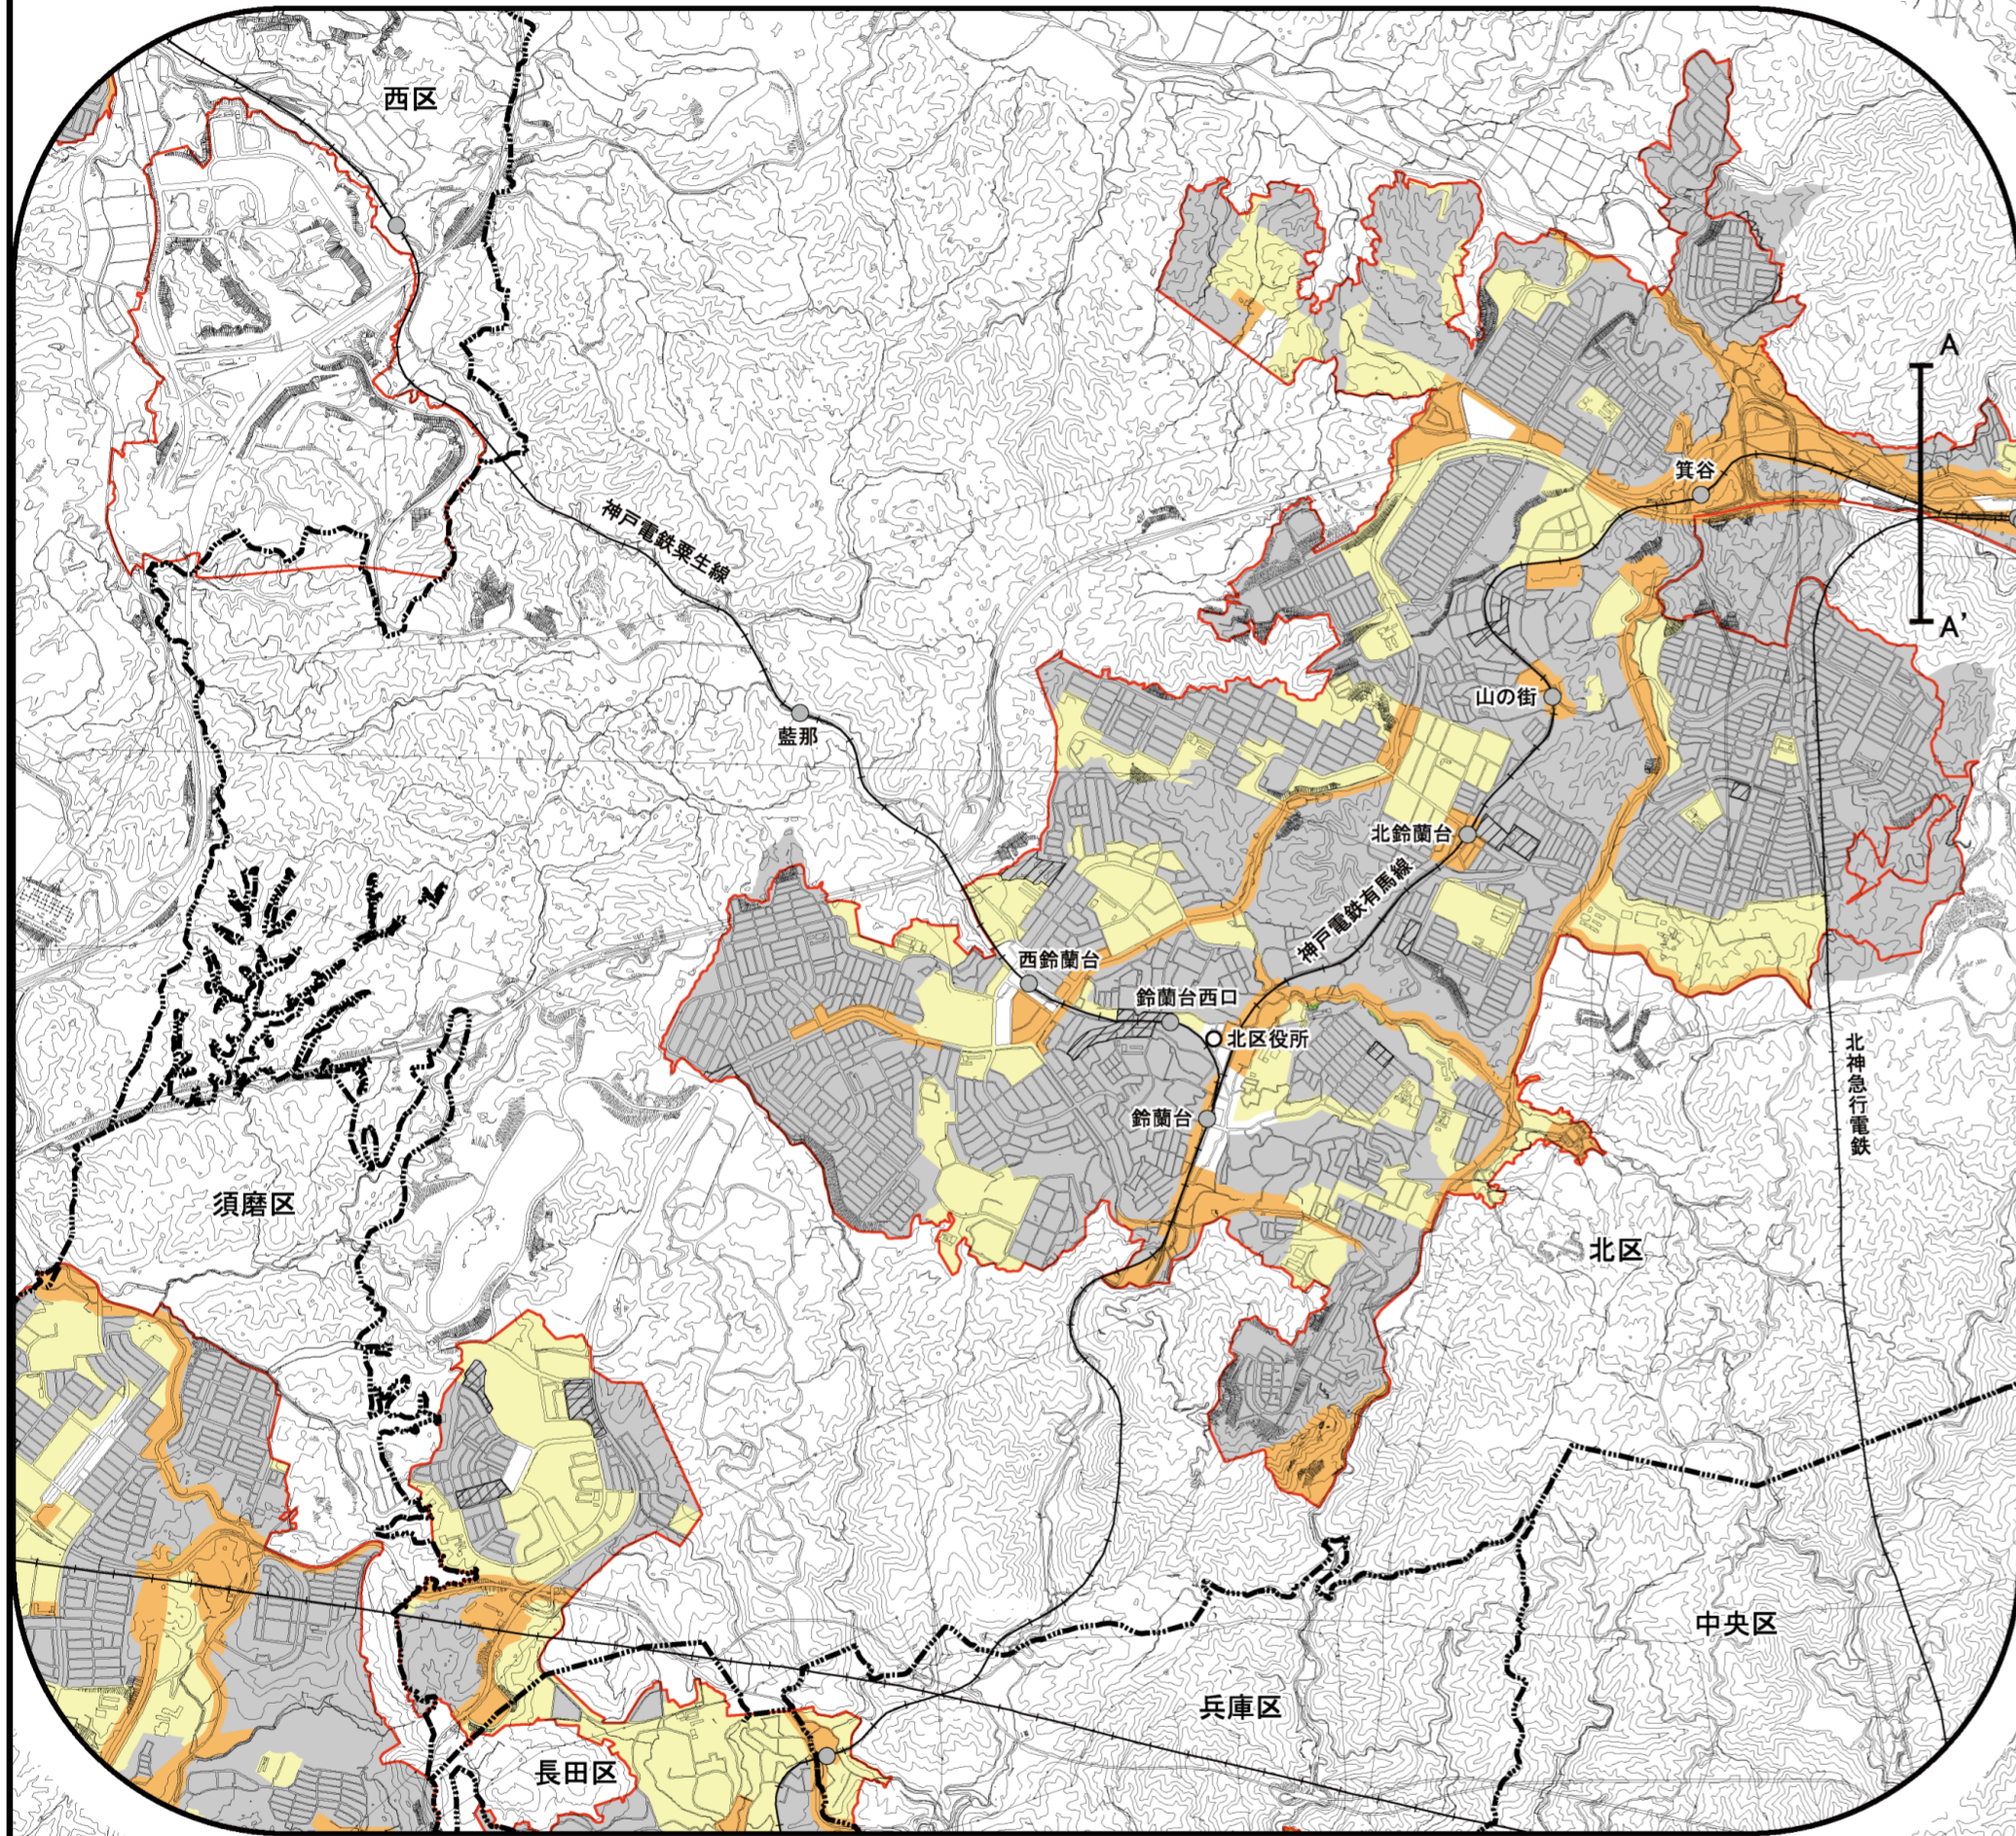

S=1:35,000