

《位置》神戸市長田区細田町1～5丁目、神楽町1～5丁目、西尻池町1・2丁目、若松町1・2丁目、大橋町1・2丁目  
 《面積》約29.9ha  
 《決定年月日》昭和63年6月21日、平成5年6月25日(変更)、平成8年2月13日(変更)、平成9年2月28日(変更)、平成13年5月25日(変更)、平成30年4月2日(変更)

《地区計画の目標》

当地区は、西部副都心機能の一翼をケミカルを中心とした各種産業の集積により担う地区である。兵庫県南部地震により多大な被害を受けた当地区では、その一部の地域において震災復興土地画整理事業により防災性の高い都市基盤整備を図ることが計画されている地区である。  
 本計画は、産業の集積地としての地区特性を活かしつつ、産業の操業環境と居住環境が共に良好な状態を確保できるようにするため、産業機能と居住機能をそれぞれ適正に配置し、周辺環境と共存の図れる都市型産業の活性化を進めるとともに、駅前地区にふさわしい健全な商業施設の誘導、震災復興住宅の整備を行い、あわせて居住環境との調和に配慮することにより、安全で快適な市街地形成を図ることを目標とする。

《区域の整備・開発及び保全の方針》


土地利用の方針	<p>当地区を「産業育成街区」、「業務サービス育成街区」、「沿道業務育成街区」及び「中高層住商協調街区」に区分し、産業の育成を図るとともに、住宅、工業及び業務の各機能を適正に配置し、調和したまちづくりを図るものとする。</p> <p>1 「産業育成街区」 居住環境と調和する各種の産業が集積するゾーンとして、主として環境の悪化をもたらすおそれのない工業、業務機能の集約化及び高度利用を図る街区とする。</p> <p>2 「業務サービス育成街区」 駅前商業地区に近接したゾーンとして、主として地区内サービスを目的とした商業その他の業務機能、震災復興共同住宅の導入及び高度利用を図る街区とする。</p> <p>3 「沿道業務育成街区」 地区の玄関口に位置する都市計画道路浜手幹線沿いのゾーンとして、主として玄関口にふさわしい沿道商業その他の業務機能の導入及び高度利用を図る街区とする。</p> <p>4 「中高層住商協調街区」 コミュニティー道路沿いの共同化による住まいの復興を促進するゾーンとして、良質な住宅供給を進めるとともに、店舗等の生活関連施設の立地を図り、住商機能が協調する良好な居住環境をもった中高層住宅地の形成を図る街区とする。</p>
地区施設の整備の方針	<p>既存の道路等を有効に活用しながら、歩行者と車の共存できる安全で快適な道路空間の整備を進める。また、震災復興土地画整理事業で整備される道路、公園等を活かし、土地利用の増進及び健全かつ良好な環境の形成を図る。</p>
建築物等の整備の方針	<p>1 「産業育成街区」 工業及び業務機能と住居機能との調和、工業、業務機能の高度利用、過小宅地の解消及び快適な道路空間の確保や整備等を図るため、建築物等の用途、規模、配置及び宅地規模等に留意して整備を行う。</p> <p>2 「業務サービス育成街区」 駅前地区にふさわしい商業その他の業務機能及び震災復興共同住宅の導入、高度利用並びに快適な道路空間の確保や整備等を図るため、建築物等の用途、配置及び宅地規模等に留意して整備を行う。</p> <p>3 「沿道業務育成街区」 地区の玄関口にふさわしい沿道商業その他の業務機能の導入、高度利用及び快適な道路空間の確保や整備等を図るため、建築物等の配置等に留意して整備を行う。</p> <p>4 「中高層住商協調街区」 震災復興共同住宅の整備、住宅と調和する商業・業務機能の導入及び土地の有効利用を図るため、建築物等の用途、規模、配置及び宅地規模等に留意して整備を行う。</p>

《地区整備計画の概要》

◇建築物等に関する事項

地区の細区分(面積)	産業育成街区A(約18.2ha)	産業育成街区B(約5.1ha)	業務サービス育成街区A(約2.7ha)	業務サービス育成街区B(約1.2ha)	沿道業務育成街区(約2.3ha)	中高層住商協調街区(約0.4ha)
用途の制限	<p>次に掲げる建築物は建築してはならない。</p> <p>1 ポーリング場、スケート場、水泳場、その他これらに類するもの</p> <p>2 マージャン屋、ぱちんこ屋、射的場、勝馬投票券発売所、場外車券売場その他これらに類するもの</p> <p>3 準工業地域内に建築してはならない工場のうち、建築基準法別表第2(る)項第一号(1)から(6)、(9)から(22)及び(29)から(31)に掲げるもの</p> <p>4 準工業地域内に建築してはならない危険物の貯蔵又は処理に供するもの</p>		<p>倉庫業を営む倉庫は建築してはならない。</p>			<p>次に掲げる建築物は建築してはならない。</p> <p>1 ポーリング場、スケート場、水泳場、その他これらに類するもの</p> <p>2 マージャン屋、ぱちんこ屋、射的場、勝馬投票券発売所、場外車券売場その他これらに類するもの</p> <p>3 準工業地域内に建築してはならない工場のうち、建築基準法別表第2(る)項第一号(1)から(6)、(9)から(22)及び(29)から(31)に掲げるもの</p> <p>4 準工業地域内に建築してはならない危険物の貯蔵又は処理に供するもの</p>
容積率の最高限度	<p>次のいずれかに該当する建築物の容積率の最高限度は200%とする。</p> <p>1 共同住宅、寄宿舍又は下宿(他の用途を併存又は併設する場合を含む。)</p> <p>2 敷地面積が200㎡未満のもの</p>		<p>住宅(他の用途を併存又は併設する場合を含む。)、共同住宅、寄宿舍又は下宿の住戸又は住室に供する部分の容積率の最高限度は200%とする。</p>			
敷地面積の最低限度		60㎡(注1)		60㎡(注1)		60㎡(注1)
壁面の位置の制限	計画図表示の道路境界線から建築物の外壁等までの距離は1m以上とする。					
かき・さくの構造の制限	計画図表示の道路境界線から1m以内は緑地またはオープンスペースとし、かき、さく、門、および塀を設置してはならない。					

注1 ただし、以下のいずれかに該当する場合はこの限りでない。  
 (1) 現に建築物の敷地として使用されている土地、又は現に存する所有権その他の権利に基づいて建築物の敷地として使用する土地について、その全部を一の敷地として使用する場合  
 (2) 土地画整理事業法第98条第1項の規定により仮換地として指定された際に存する所有権その他の権利に基づいて建築物の敷地として使用する土地について、その土地の全部(その土地の一部を建築基準法第42条第1項の規定による道路の用に供する場合にあっては、当該道路の部分を除く部分)を一の敷地として使用する場合

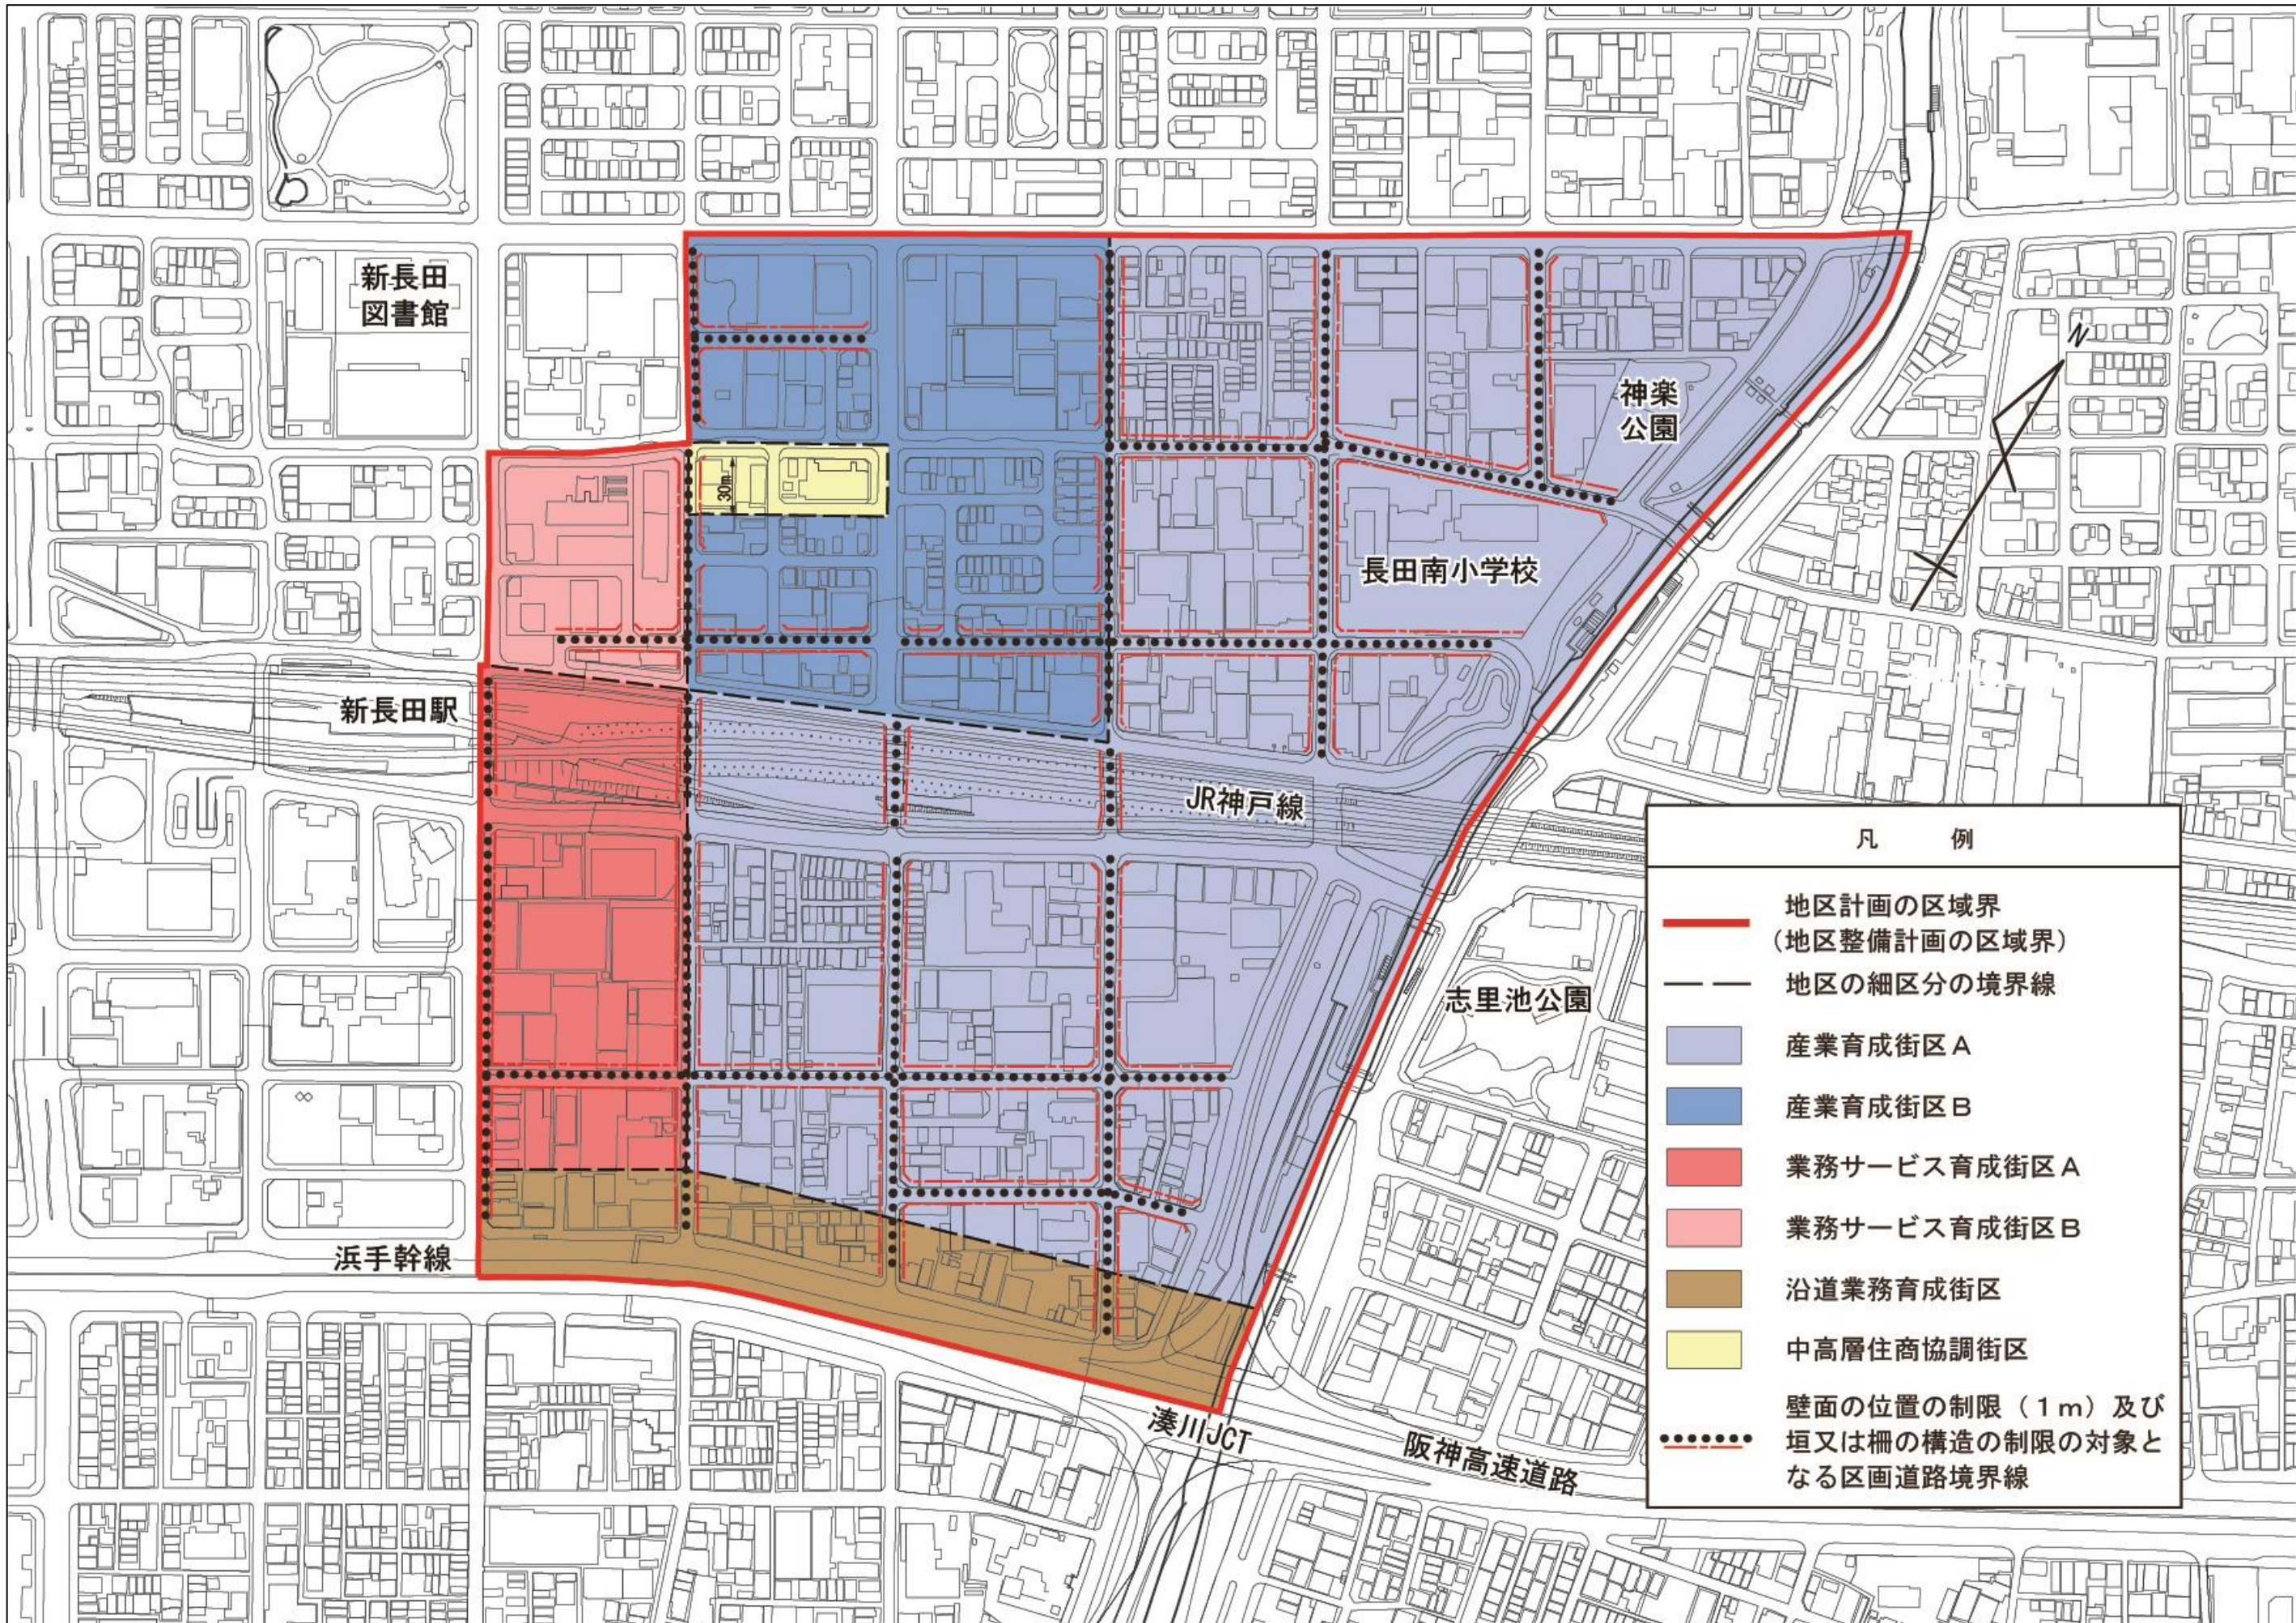

新長田  
図書館

新長田駅

浜手幹線

30m

神楽公園

長田南小学校

JR神戸線

志里池公園

湊川JCT

阪神高速道路

凡 例

- 地区計画の区域界  
(地区整備計画の区域界)
- 地区の細区分の境界線
- 産業育成街区 A
- 産業育成街区 B
- 業務サービス育成街区 A
- 業務サービス育成街区 B
- 沿道業務育成街区
- 中高層住商協調街区
- 壁面の位置の制限 (1m) 及び  
垣又は柵の構造の制限の対象と  
なる区画道路境界線