


第3号議案

神戸国際港都建設計画主地区画整理事業の決定（位置図）
（鈴蘭台駅北地区主地区画整理事業）

第4号議案

神戸国際港都建設計画公園の変更（位置図）

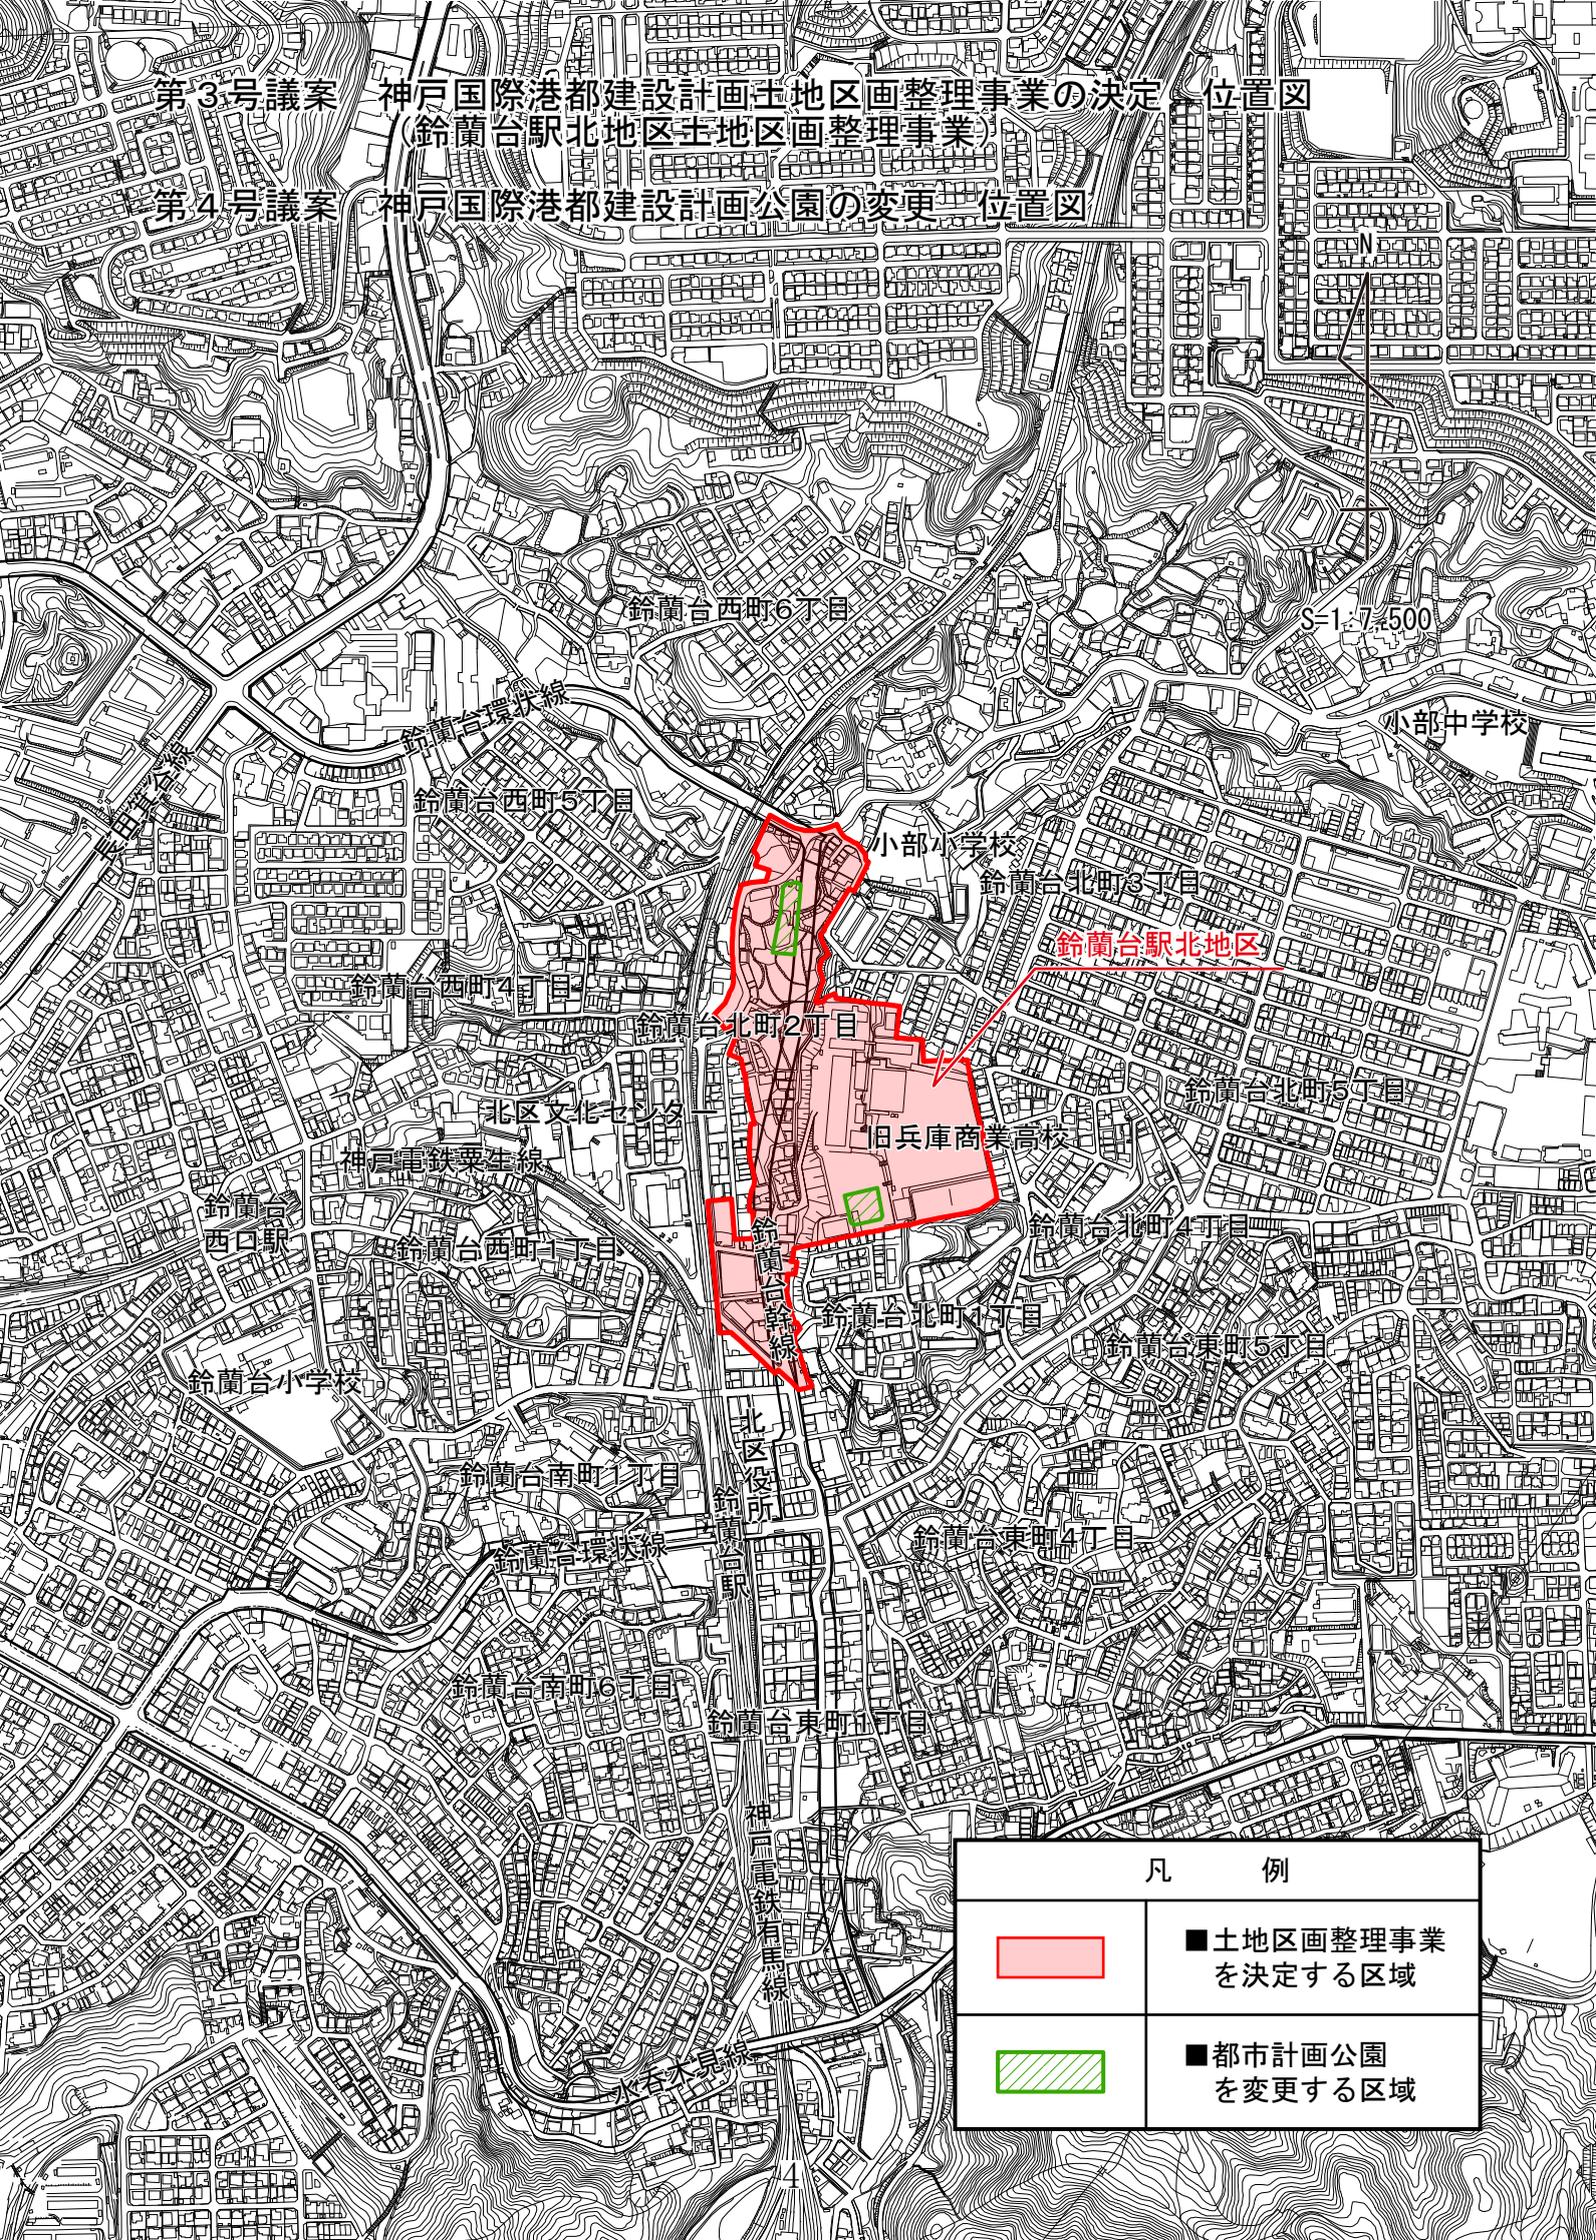

凡 例

	■ 土地区画整理事業 を決定する区域
	■ 都市計画公園 を変更する区域