


第5号議案案 神戸国際港都建設計画区域区分の変更 計画図
 第6号議案案 神戸国際港都建設計画用途地域の変更 計画図
 第8号議案案 神戸国際港都建設計画高度地区の変更 計画図
 第9号議案案 神戸国際港都建設計画防火地域及び準防火地域の変更 計画図
 諮問事項② 神戸市都市空間向上計画（立地適正化計画）の変更 計画図

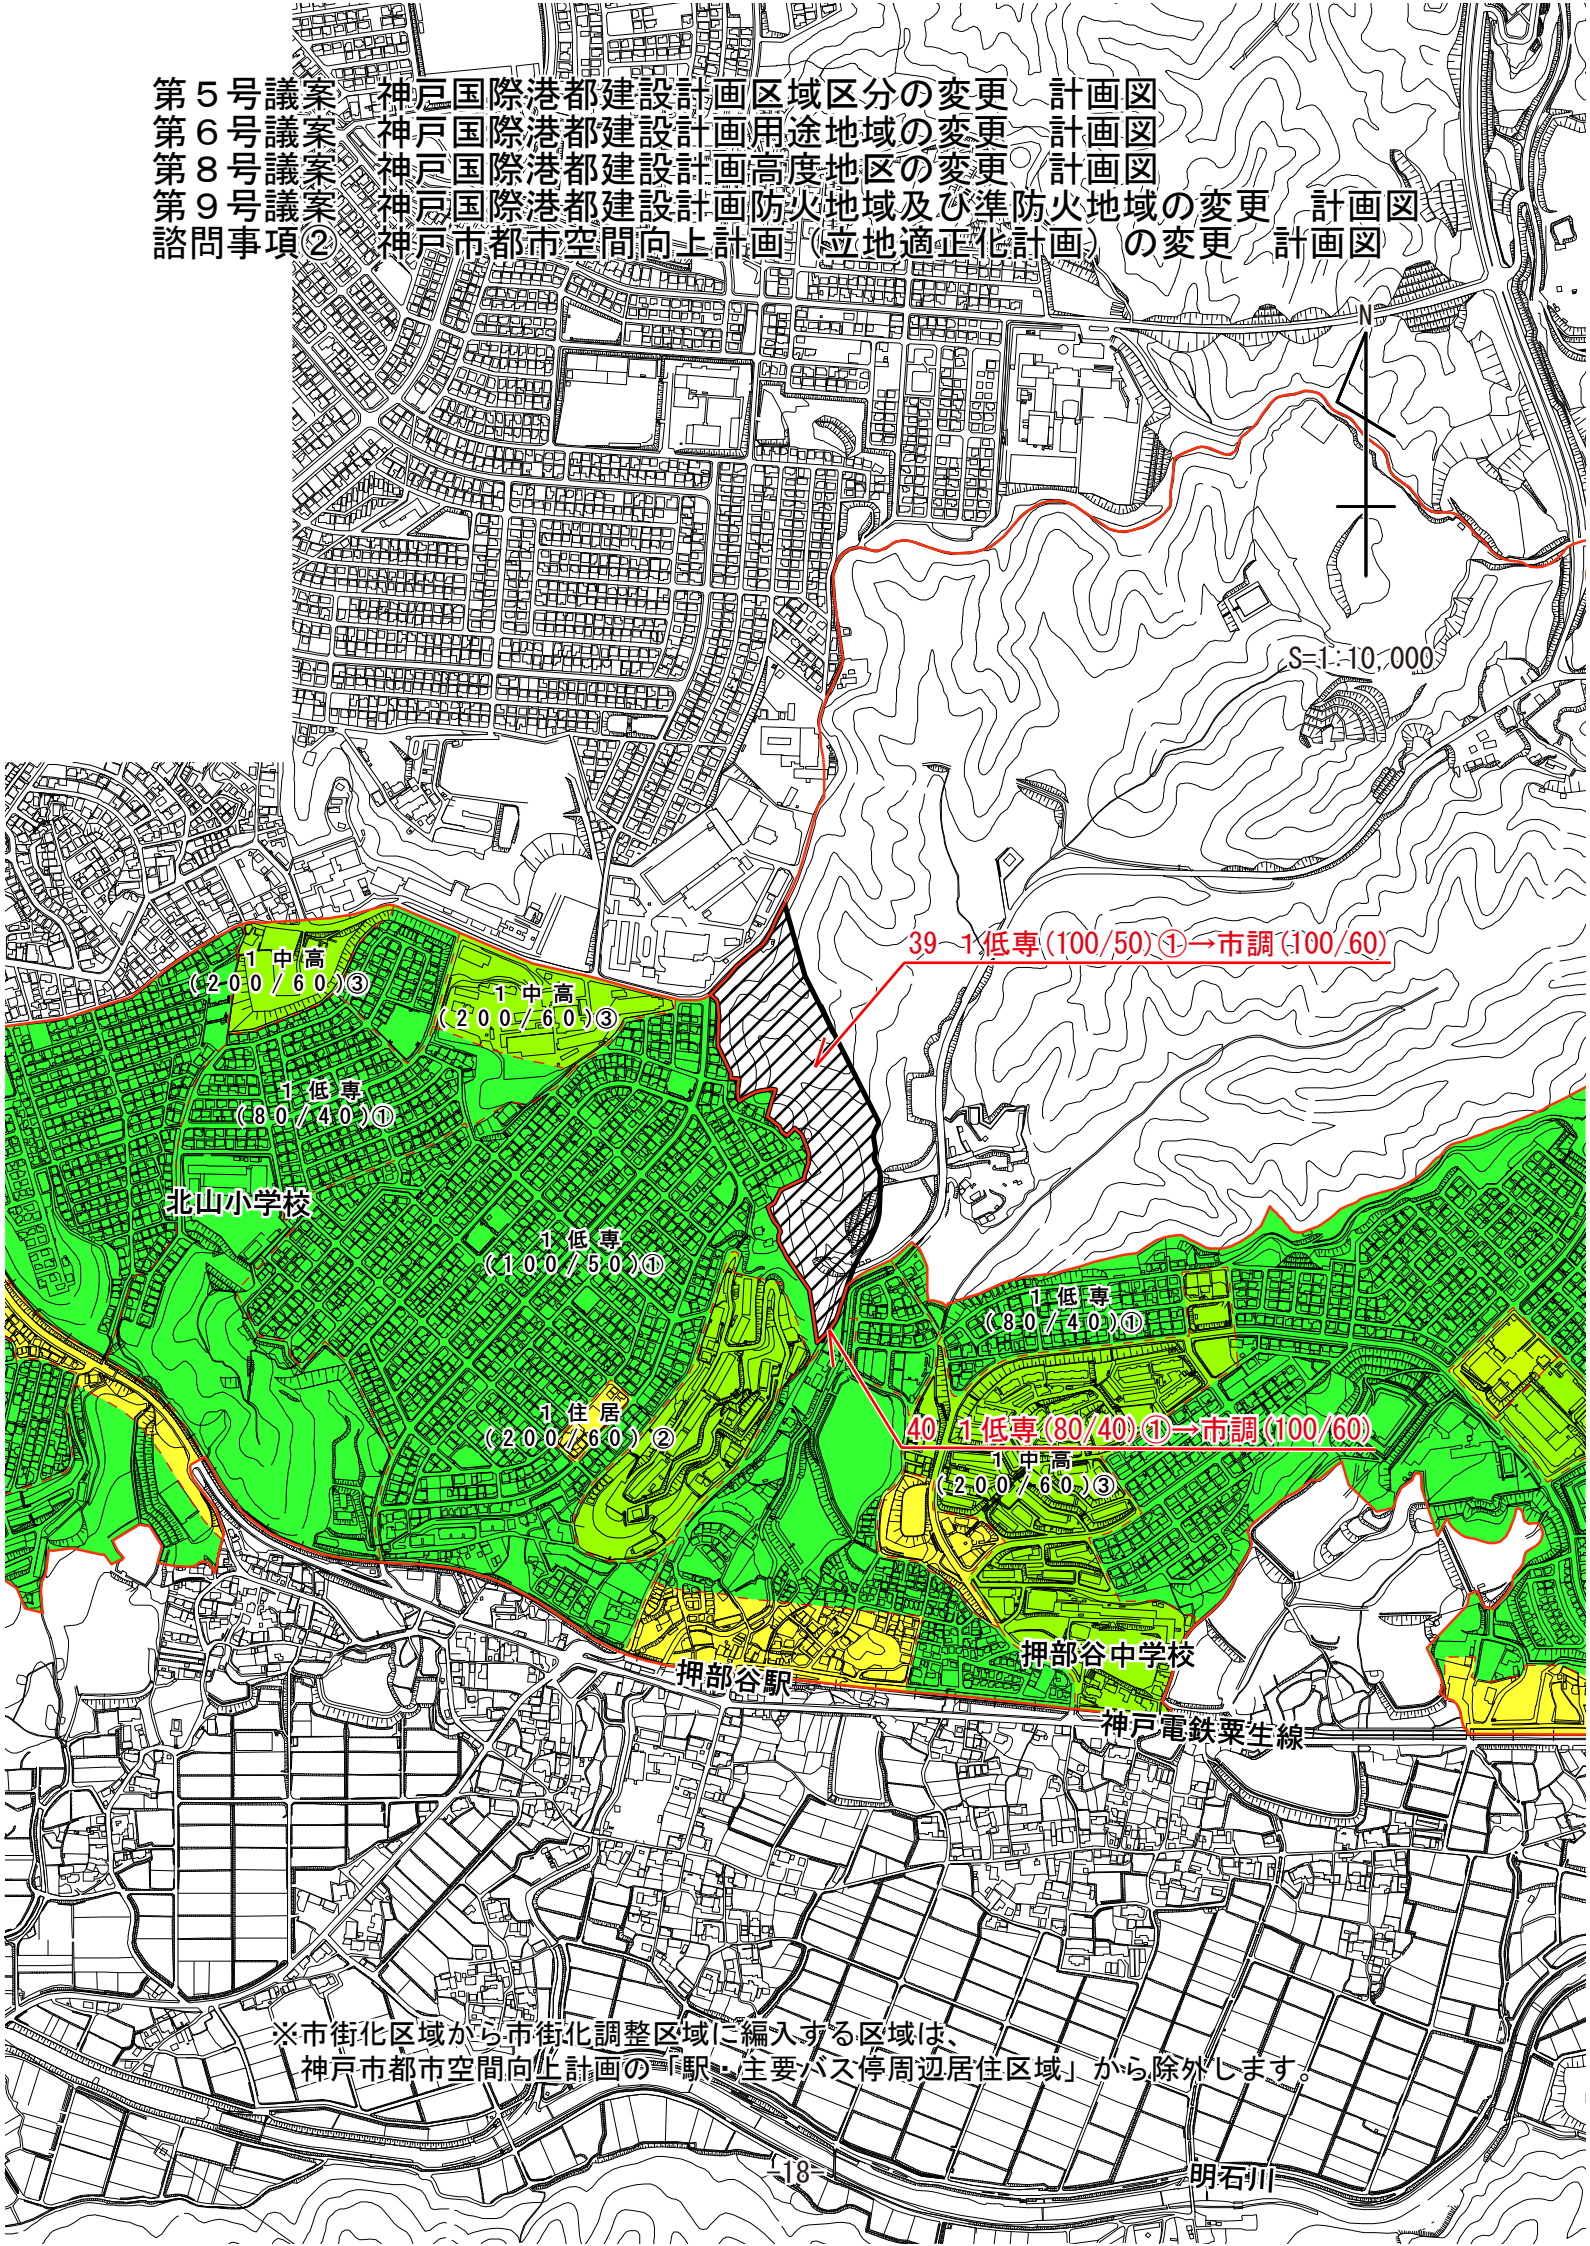

39 1低専(100/50)①→市調(100/60)

40 1低専(80/40)①→市調(100/60)

1中高 (200/60)③
 1中高 (200/60)③
 1低専 (80/40)①
 北山小学校
 1低専 (100/50)①
 1住居 (200/60)②

1低専 (80/40)①
 1中高 (200/60)③
 押部谷中学校

※市街化区域から市街化調整区域に編入する区域は、
 神戸市都市空間向上計画の「駅・主要バス停周辺居住区域」から除外します。