

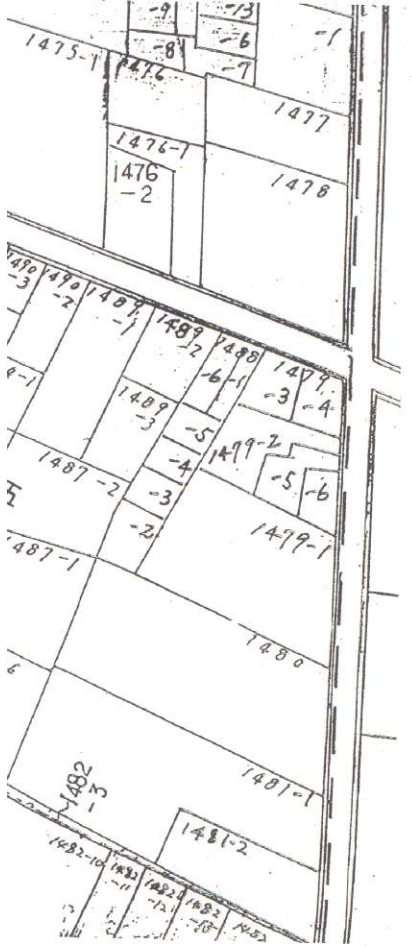


・表示内容は指定申請時のものであり、現況と相違している場合があります。
 ・実際の幅員、延長が指定と異なる場合、復元等が必要となりますので、窓口でご相談下さい。
 ・指定区域の一部が廃止済の場合がありますので、ご注意ください。


神戸市垂水区五色山三丁目1494番2

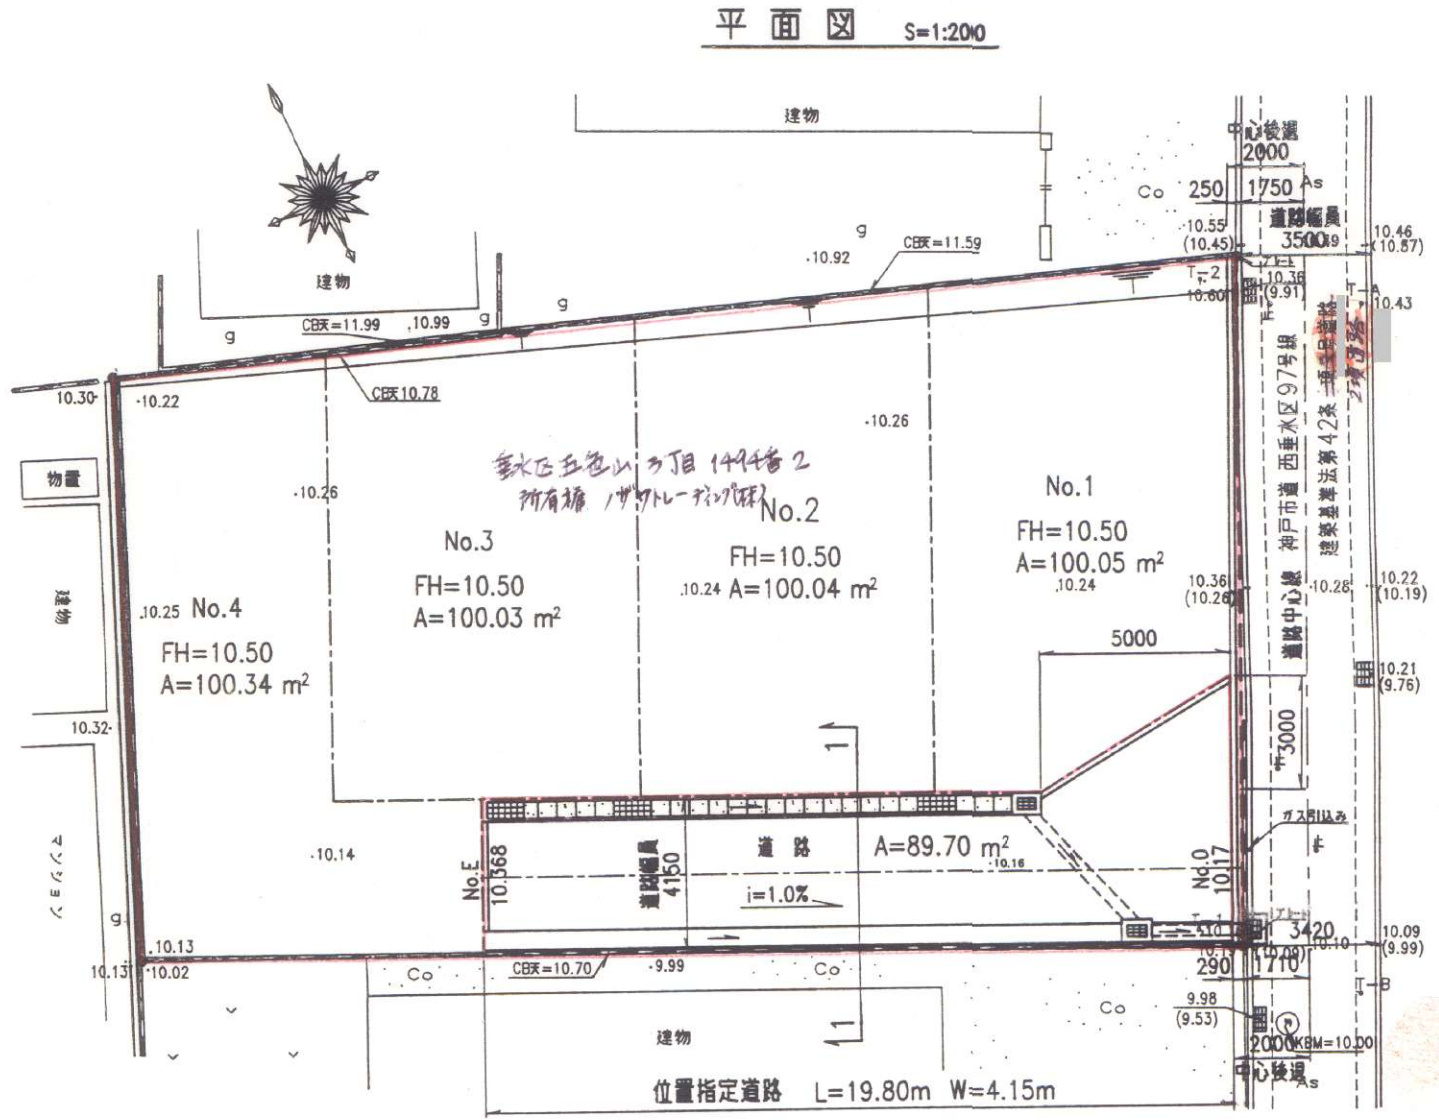

1-1断面図 S=1:50

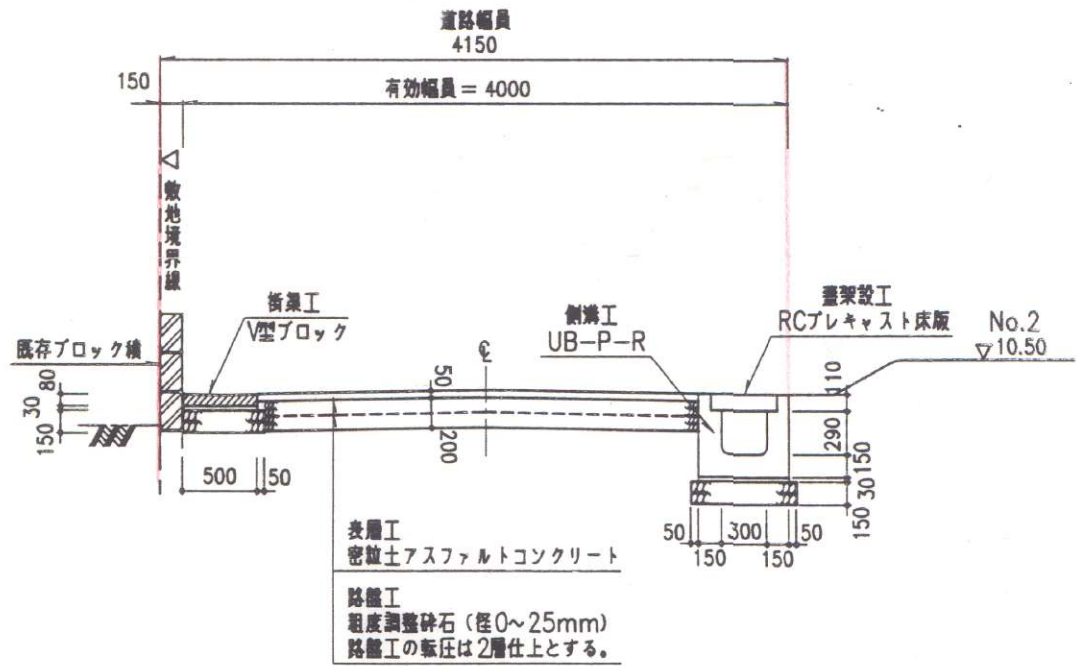

求積図 S=1:200

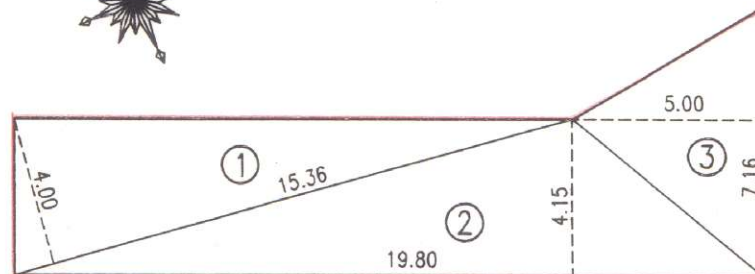

求積表

符号	底辺	高さ	積
1	15.36	4.00	61.440
2	19.80	4.15	82.170
3	7.16	5.00	35.800
		合計	179.410
		面積	89.705
		地積	89.70m ²

道路面積 = 89.70m²