


度区分	甲 1	平面直角座標系の名称又は記号	V	作成年月日	平成10年 6月 2日
-----	-----	----------------	---	-------	-------------

[位置指定]H11-069-3(2/2)

・表示内容は指定申請時のものであり、現況と相違している場合があります。
 ・実際の幅員、延長が指定と異なる場合、復元等が必要となりますので、窓口でご相談下さい。
 ・指定区域の一部が廃止済の場合がありますので、ご注意ください。

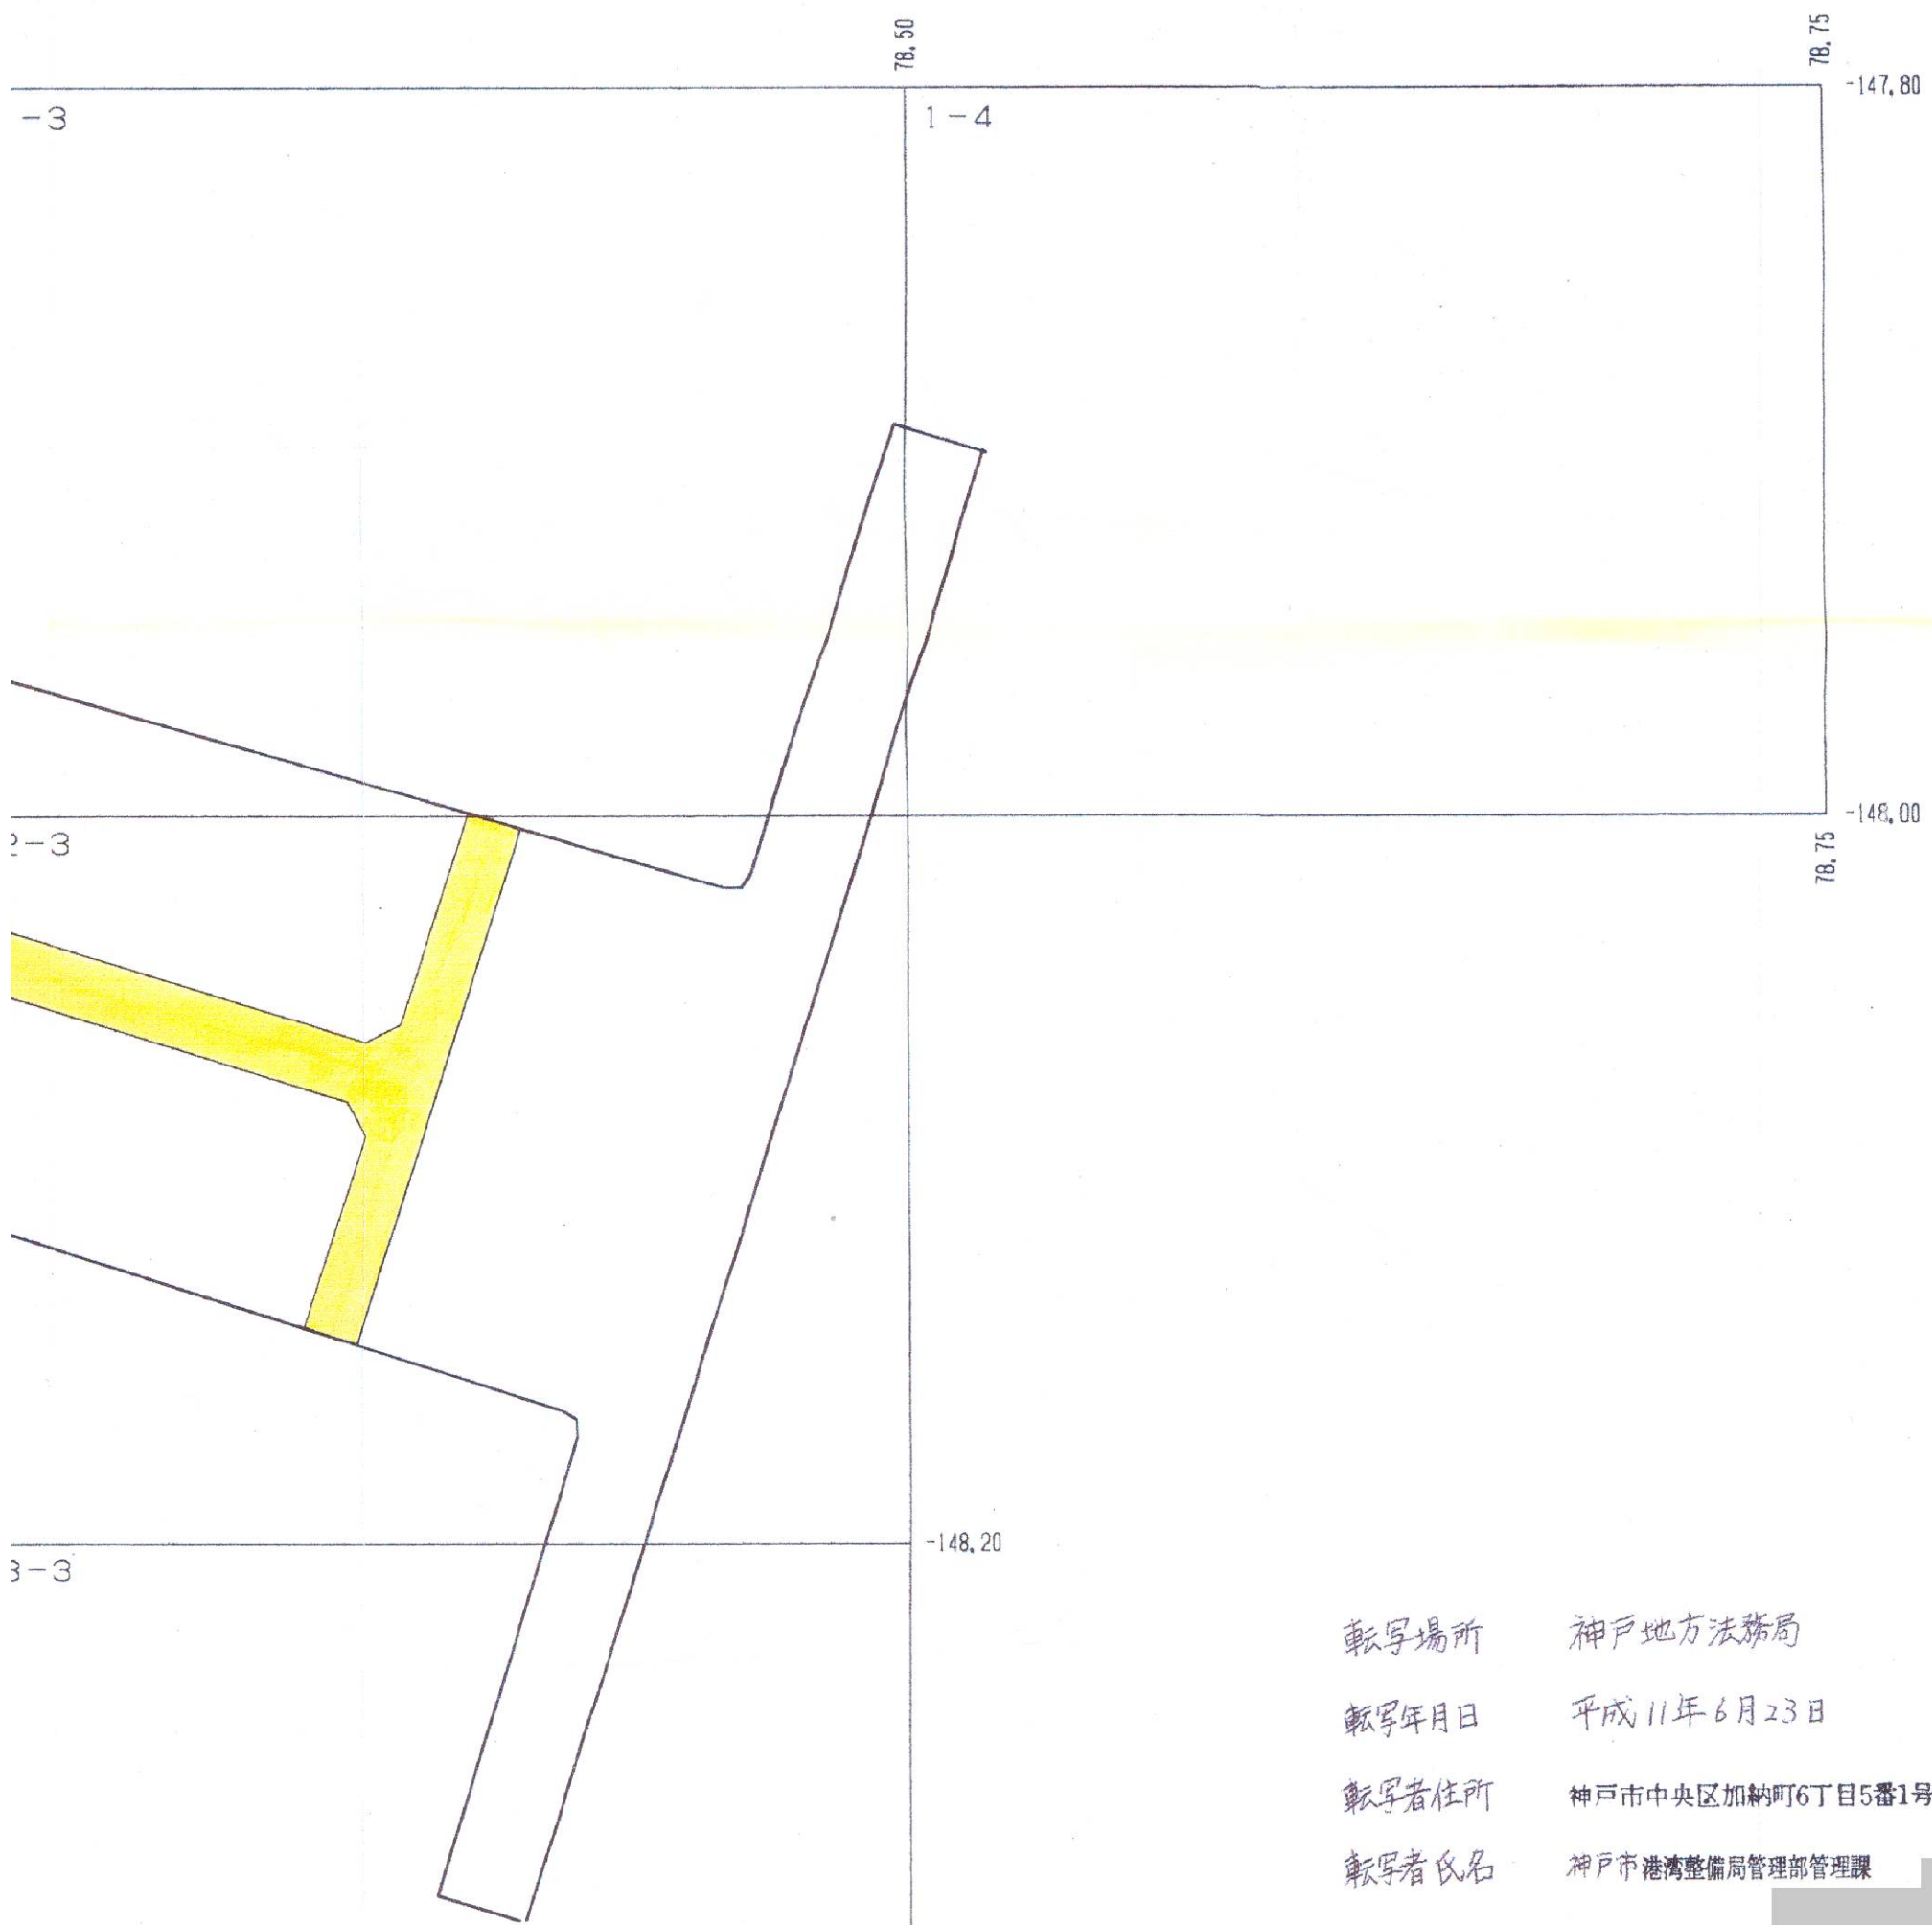

転写場所 神戸地方法務局
 転写年月日 平成11年6月23日
 転写者住所 神戸市中央区加納町6丁目5番1号
 転写者氏名 神戸市港湾整備局管理部管理課

・表示内容は指定申請時のものであり、現況と相違している場合があります。
 ・実際の幅員、延長が指定と異なる場合、復元等が必要となりますので、窓口でご相談下さい。
 ・指定区域の一部が廃止済の場合がありますので、ご注意ください。