


S=1:2000

申請地

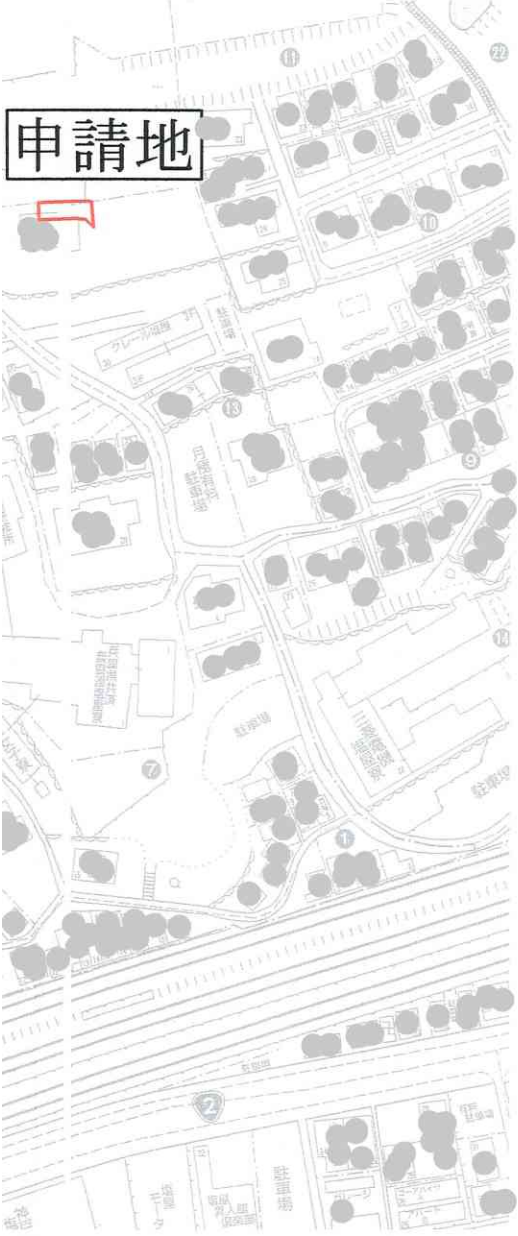

土地所在地





・表示内容は指定申請時のものであり、現況と相違している場合があります。
 ・実際の幅員、延長が指定と異なる場合、復元等が必要となりますので、窓口でご相談下さい。
 ・指定区域の一部が廃止済の場合がありますので、ご注意ください。

神戸地方法務局須磨出張所にて閲覧
 平成 25 年 2 月 14 日 D-apex

道路横断図

S=1:50

断面①

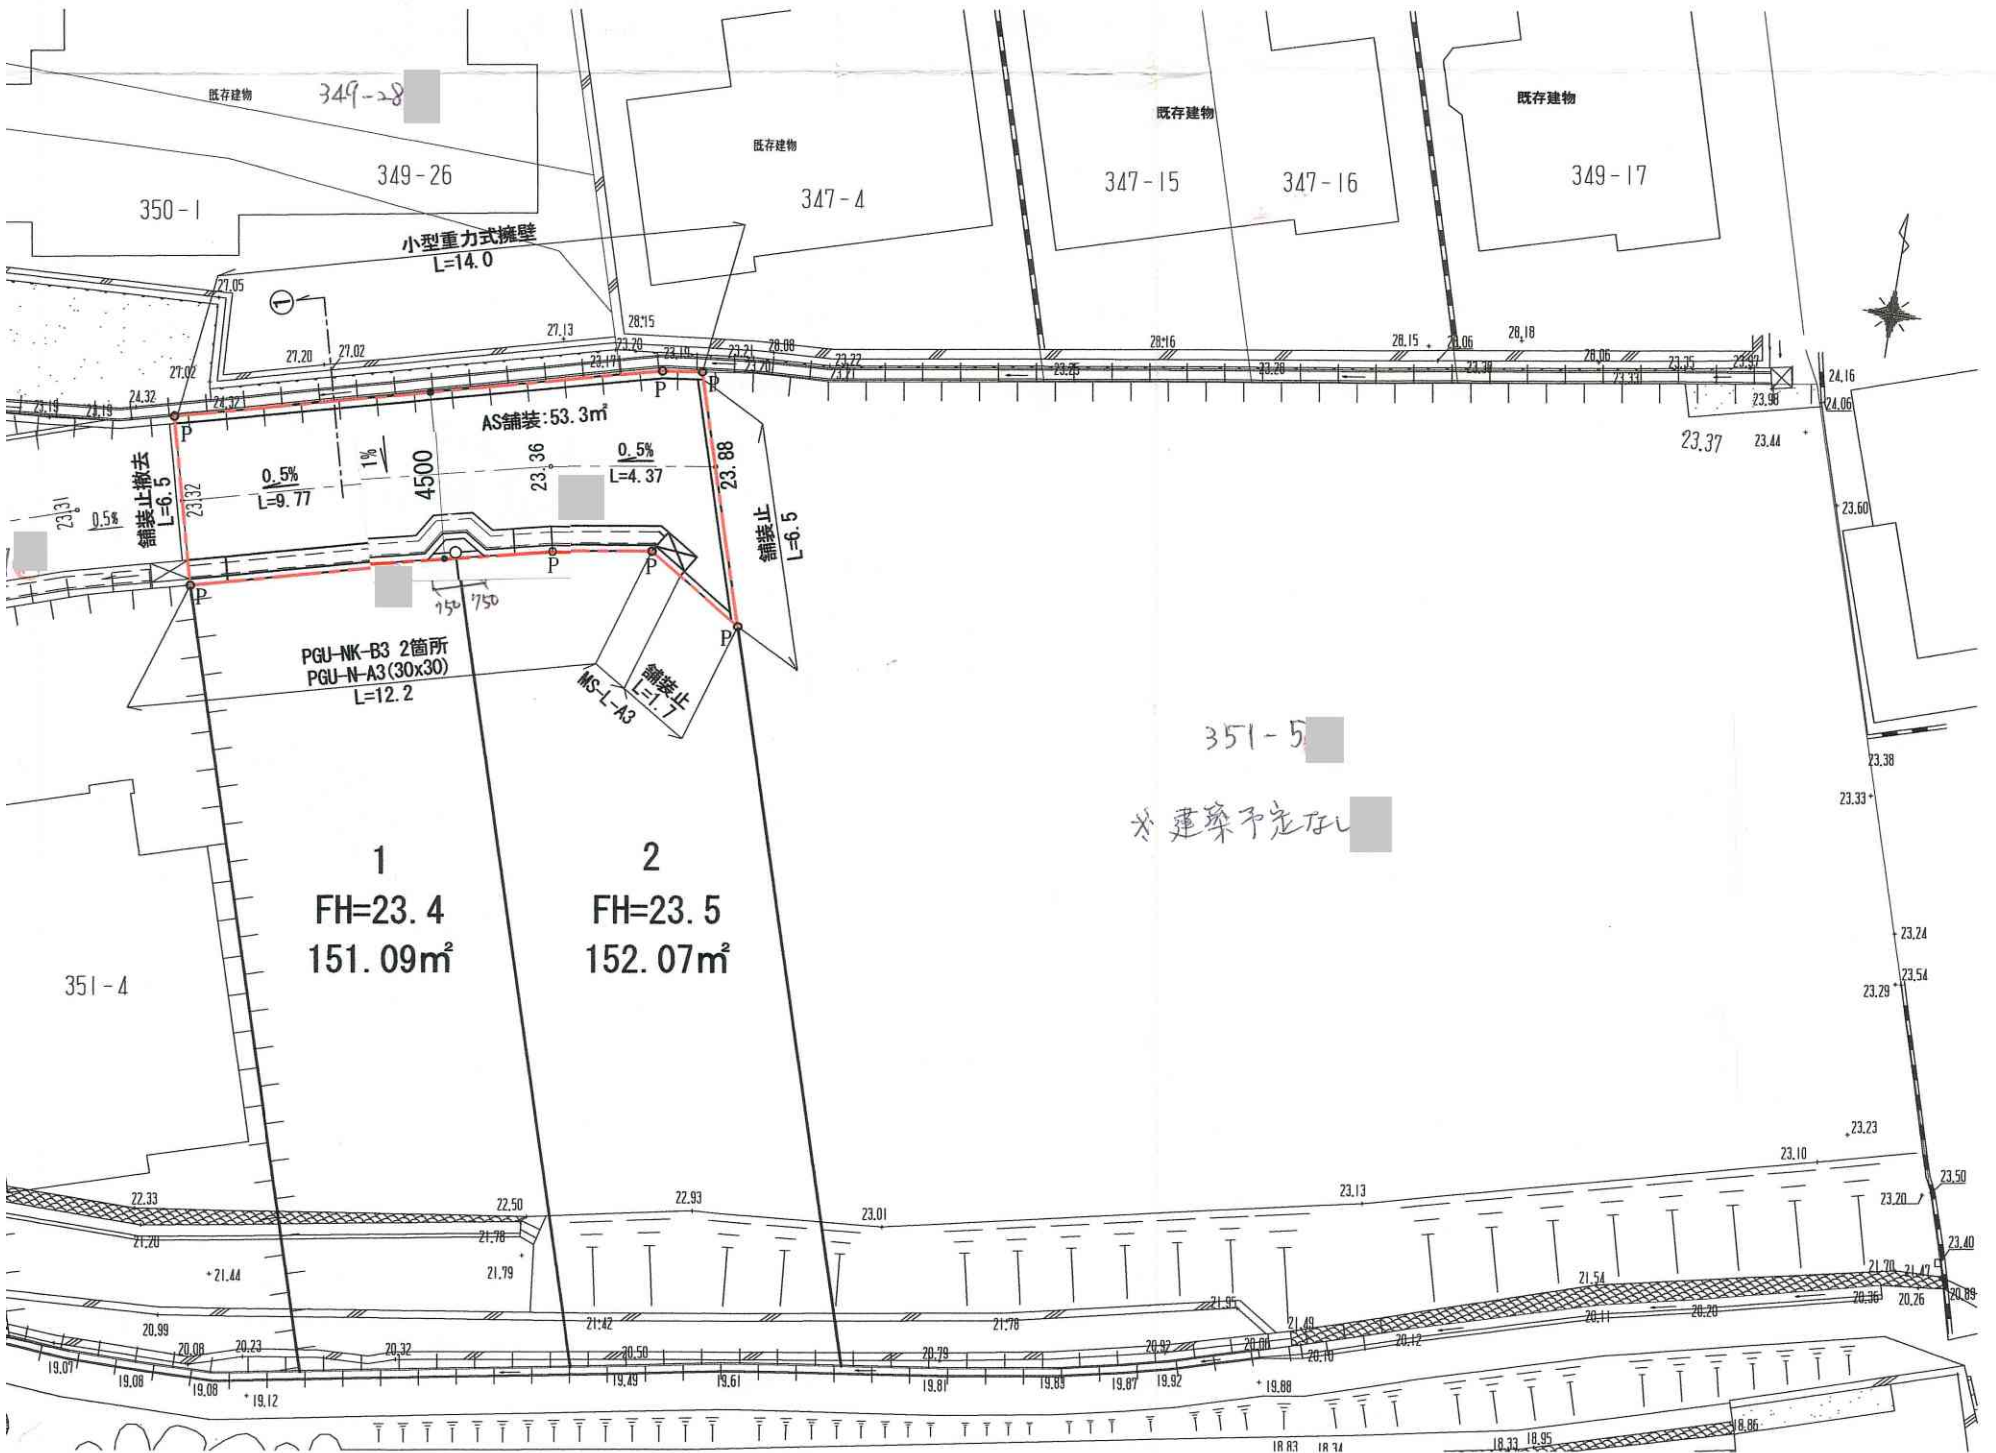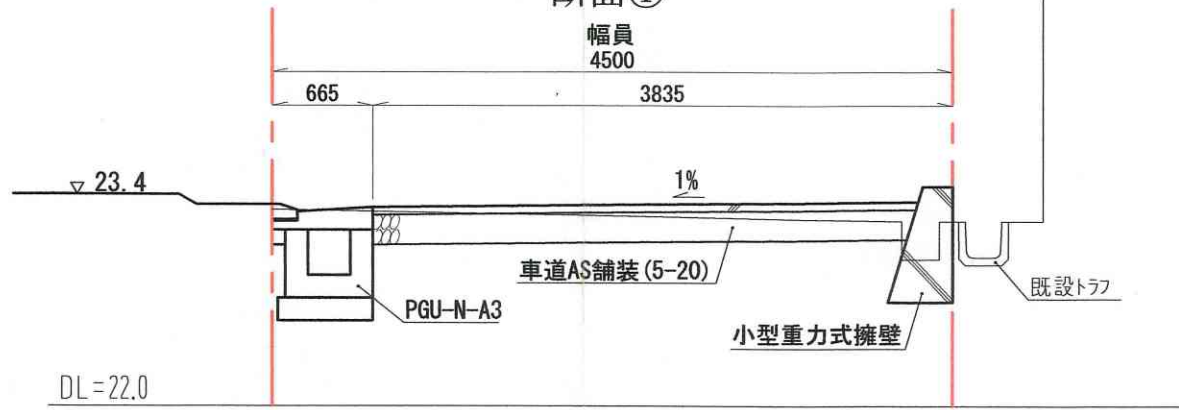

1
 FH=23.4
 151.09m²

2
 FH=23.5
 152.07m²

351-5
 ※建築予定なし

・表示内容は指定申請時のものであり、現況と相違している場合があります。
 ・実際の幅員、延長が指定と異なる場合、復元等が必要となりますので、窓口でご相談下さい。
 ・指定区域の一部が廃止済の場合がありますので、ご注意ください。