



神戸市公報

発行所 神戸市中央区加納町6丁目5番1号
 神戸市役所
 編集兼印刷発行人 神戸市長
 発行日 毎週火曜日

目次

種類	件名	所管部署	ページ
訓令甲	神戸市長の権限に属する事務の専決規程の一部を改正する規則	行財政局給与課	1
告示	道路法による道路の区域変更(県道 大久保稲美加古川線)	建設局道路管理課	4
告示	道路法による道路の区域変更・供用開始(市道塩屋丸山線ほか)	建設局道路管理課	5
告示	道路法による道路の区域変更・供用開始(県道灘三田線)	建設局道路管理課	6
告示	須磨海浜水族園・海浜公園再整備事業公募設置等計画の認定	建設局公園部整備課	7
告示	放置自転車等の撤去及び保管	建設局西部建設事務所	8
告示	放置自転車等の撤去及び保管	建設局中部建設事務所	10
告示	生活保護法等による医療機関の指定	福祉局くらし支援課	13
告示	生活保護法等による指定医療機関の事業の廃止	福祉局くらし支援課	15
告示	生活保護法等による指定介護機関の名称等の変更	福祉局くらし支援課	16
告示	生活保護法等による施術者の指定	福祉局くらし支援課	17
告示	生活保護法等による指定介護機関の指定の辞退	福祉局くらし支援課	18
告示	生活保護法等による指定施術者の事業の廃止	福祉局くらし支援課	19
告示	住居表示実施およびその方法	地域協働局住民課	20
告示	住居表示実施による町及び字の区域およびその名称の変更	地域協働局住民課	22
告示	街区の新設	地域協働局住民課	25
告示	地縁による団体の認可についての告示事項の変更(神戸北町大原2丁目自治会ほか)	地域協働局地域活性課	27
告示	土地改良事業の認可	経済観光局農政計画課	31
公告	神戸農業振興地域整備計画の軽微な変更	経済観光局農政計画課	32
公告	換地処分があった旨の公告(神戸市山の街駅東土地区画整理事業)	都市局地域整備推進課	33
公告	建築基準法第86条の2第6項の規定による一団地の区域の公告	建築住宅局建築指導部 建築安全課	34
水道局	神戸市水道条例施行規程の一部を改正する規程	水道局営業課	35

神戸市告示第176号

住居表示に関する法律（昭和37年法律第119号）第3条第3項の規定により、住居表示を実施する区域及び期日並びに当該区域における住居表示の方法を次のとおり告示する。

令和6年6月25日

神戸市長 久 元 喜 造

1 実施する区域

北区山田町下谷上字今草辻、字福田谷、字門口の各一部、及び緑町1丁目、3丁目の各一部（別図のとおり）



2 実施する期日

令和6年6月26日

3 住居表示の方法

街区方式

別図

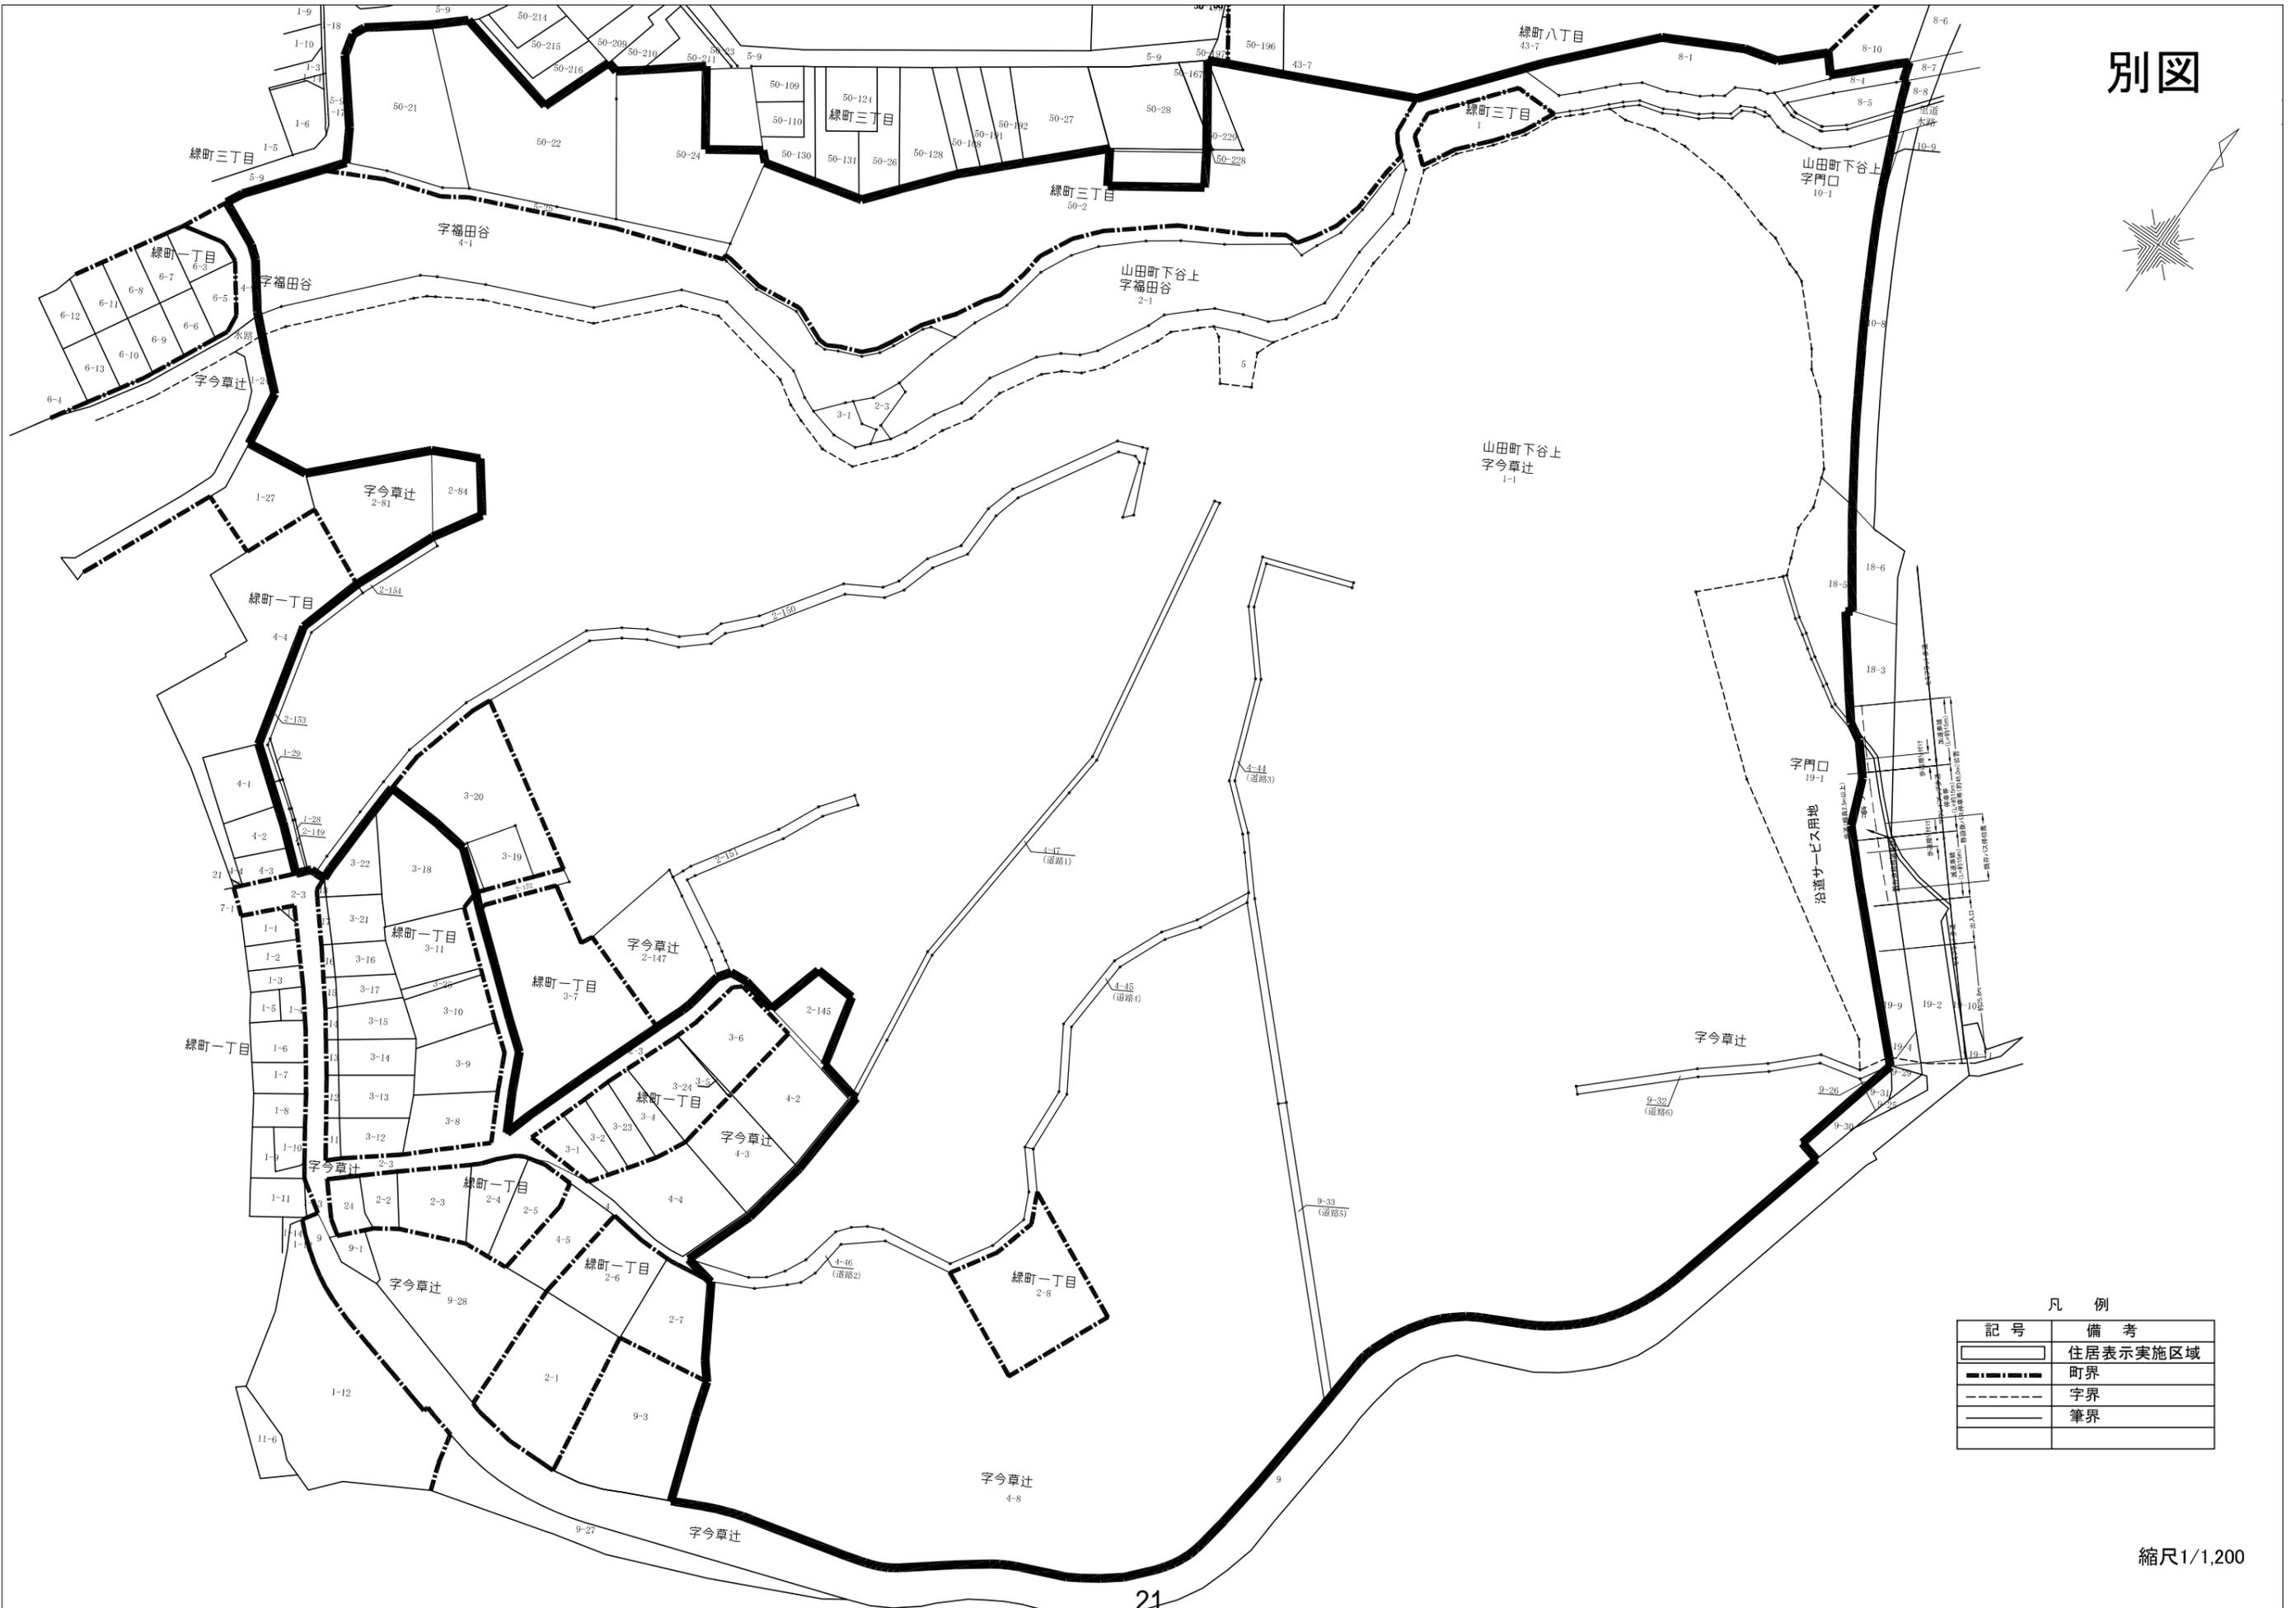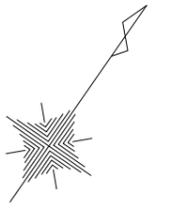

凡例

記号	備考
	住居表示実施区域
	町界
	字界
	筆界

神戸市告示第177号

住居表示実施に伴い、次のとおり町及び字の区域の変更をするので、地方自治法（昭和22年法律第67号）第260条第2項の規定により告示する。

令和6年6月25日

神戸市長 久 元 喜 造


1 町及び字の区域の変更

変更前	変更後	備 考
別図1	別図2	別図1の区域に存する小字は、廃止する。

2 実施する期日

令和6年6月26日

別図1

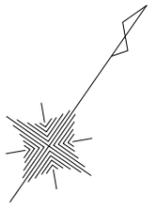



凡例

記号	備考
	町及び字の変更区域
	町界
	字界
	筆界

地番は換地処分前のものです

縮尺1/1,200

別図2

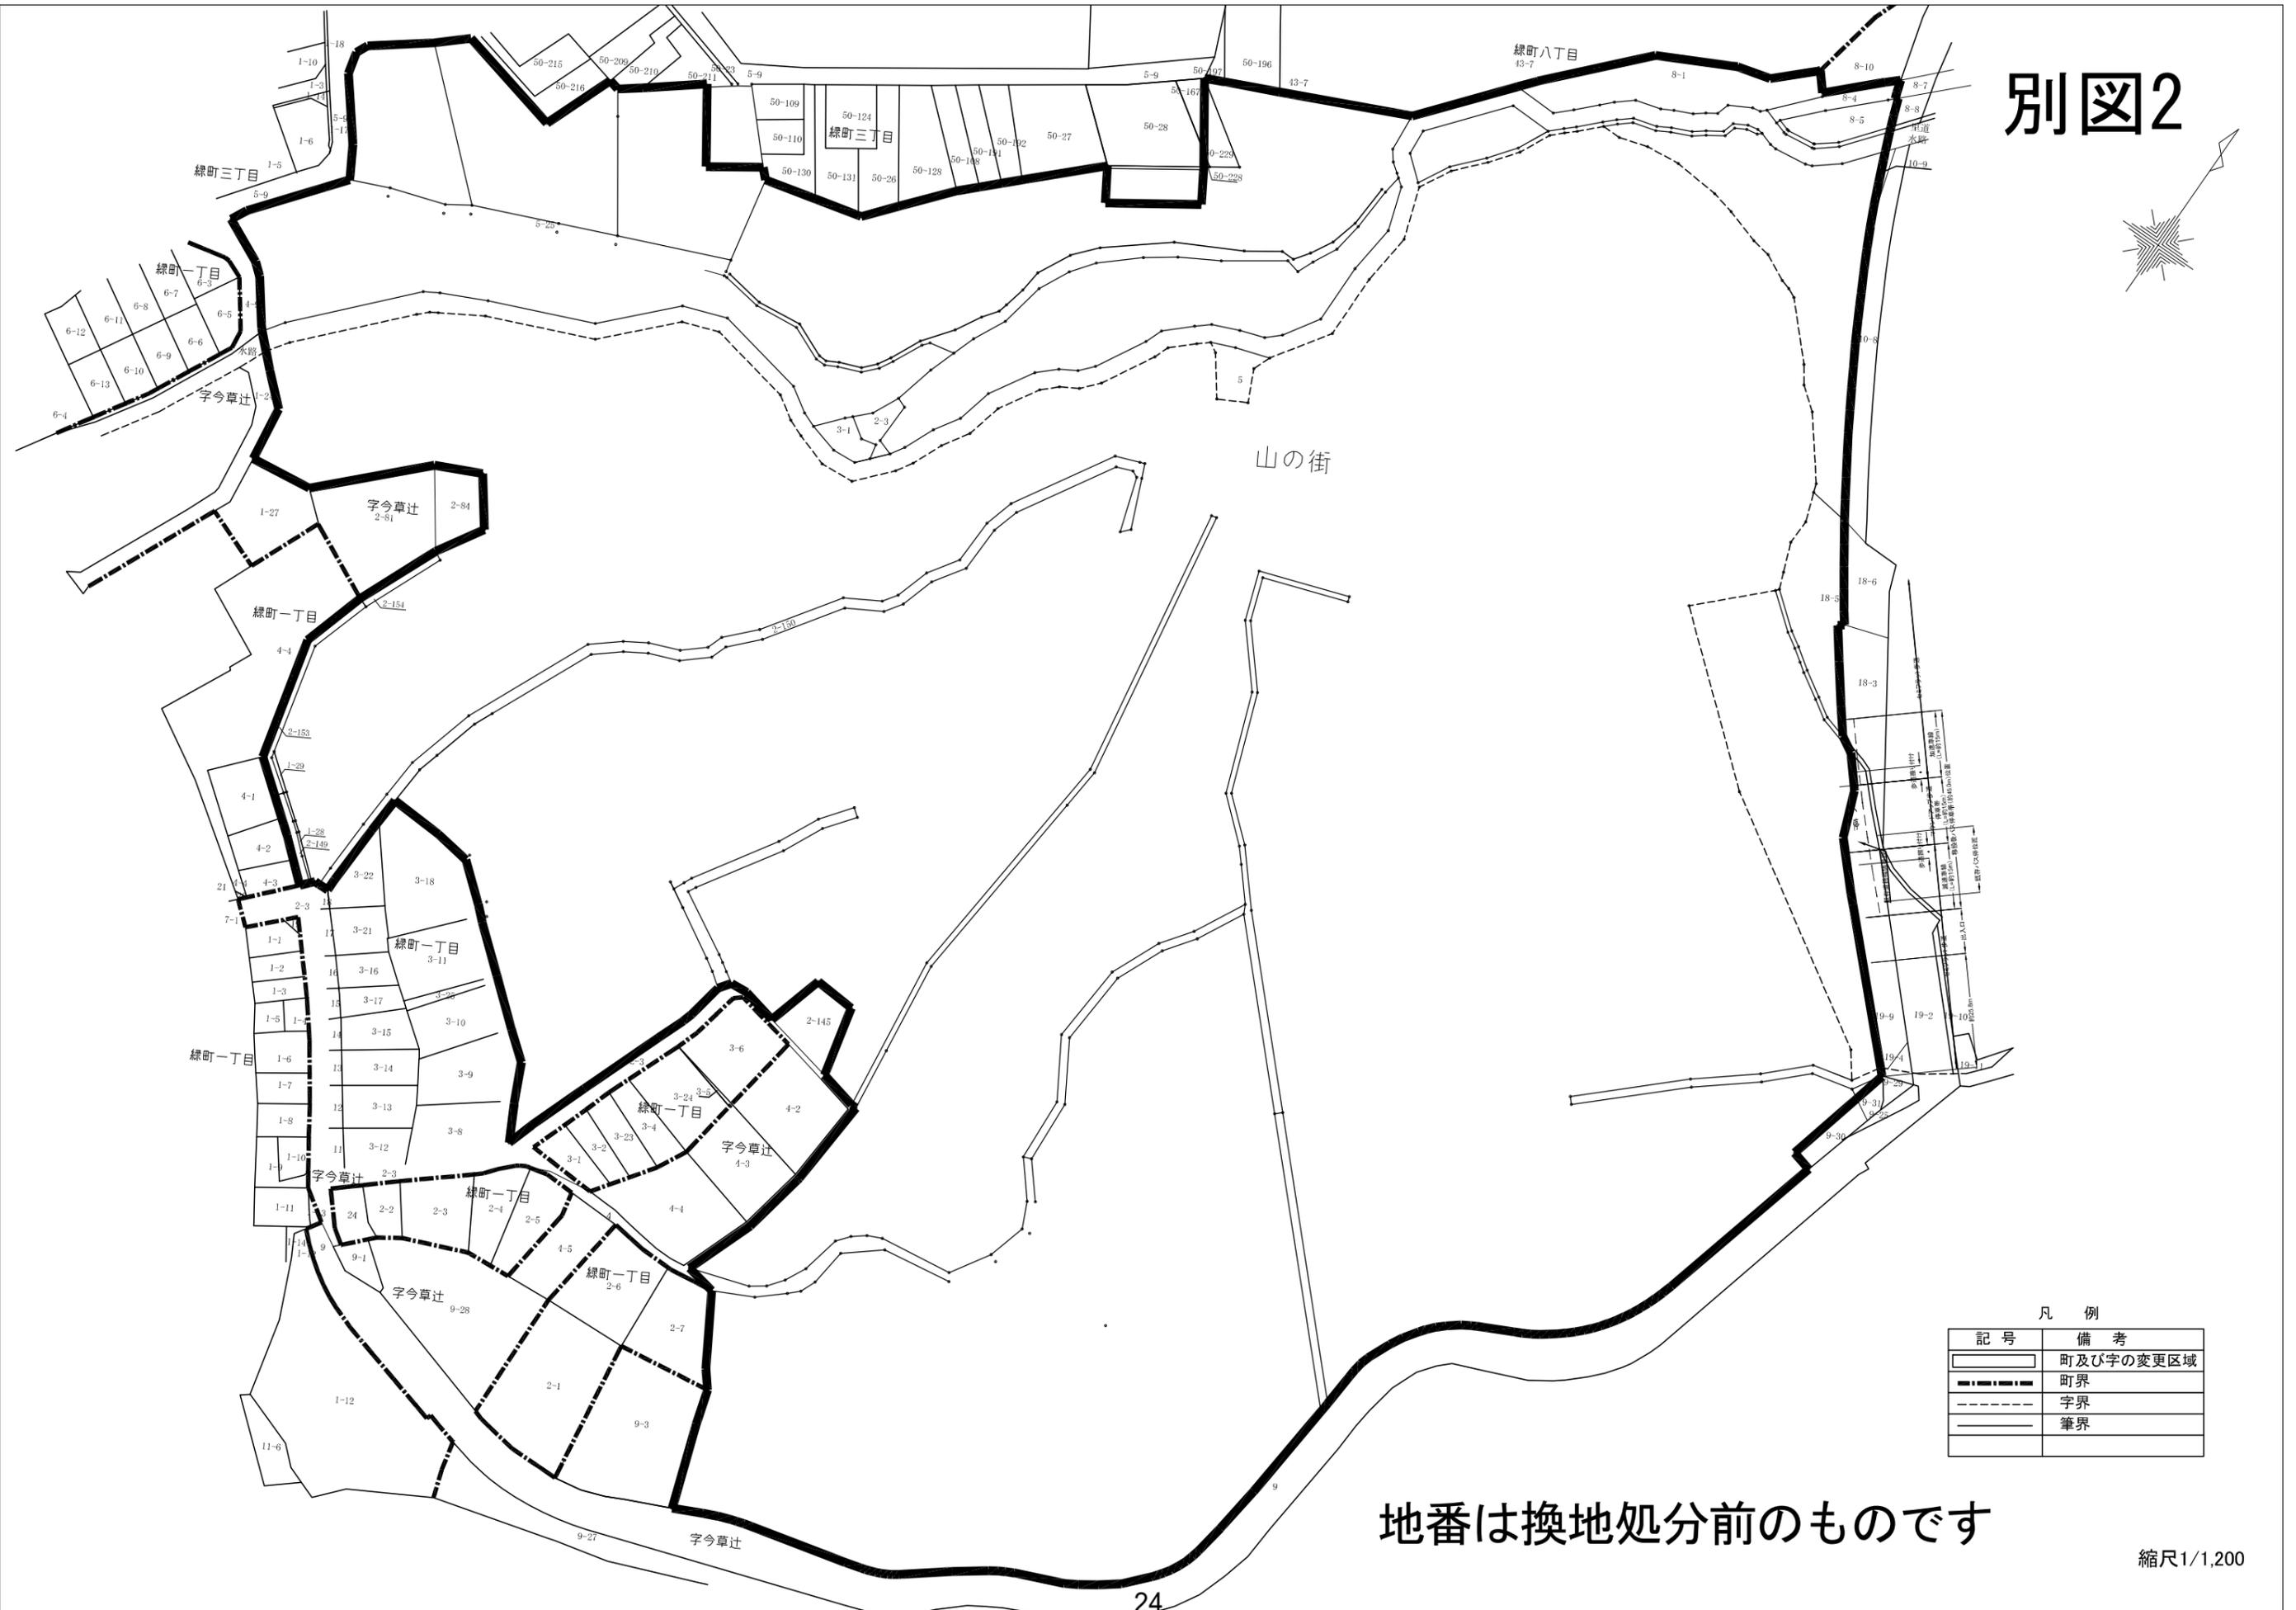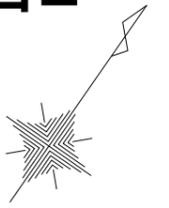

凡例

記号	備考
	町及び字の変更区域
	町界
	字界
	筆界

地番は換地処分前のものです

縮尺1/1,200

神戸市告示第178号

次のとおり街区を新設するので、神戸市住居表示条例（昭和40年3月条例第25号）第2条の規定により告示する。

令和6年6月25日

神戸市長 久 元 喜 造


1 街区の区域の変更

北区山の街1街区から16街区を、別図に示すとおり新設する。

2 実施する期日

令和6年6月26日

山の街街区配置図

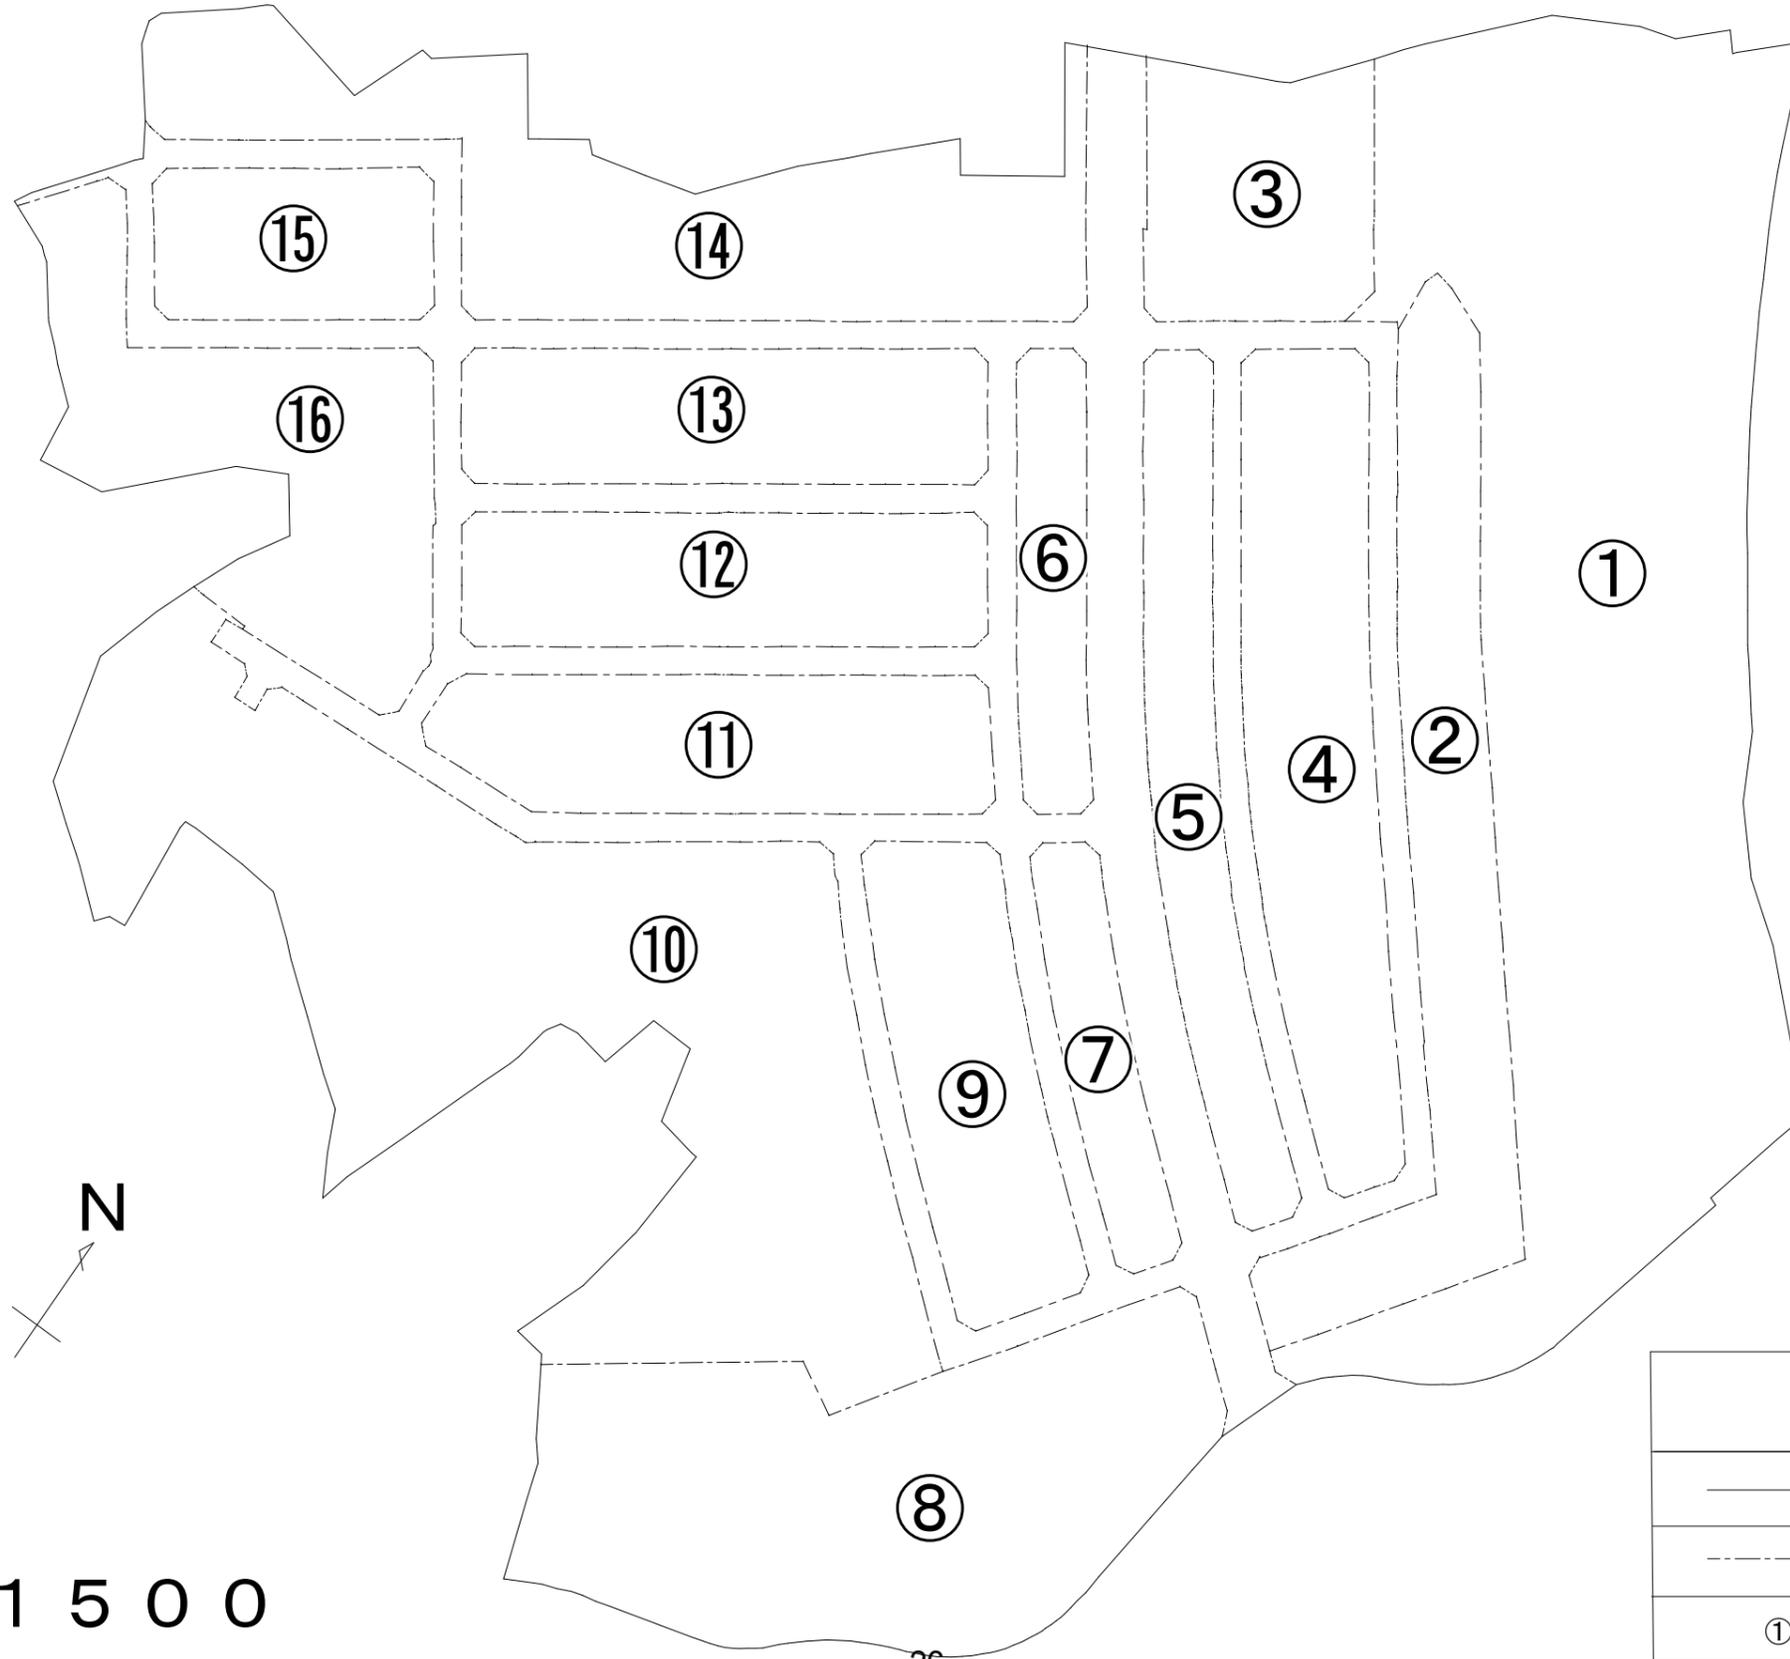

S = 1 / 1500

凡 例	
———	町 界
- - - - -	街 区 界
① ~ ⑱	街 区 番 号