

<添付資料一覧1>

1. 参考図面

①位置図

②事業区域図

③画地形状図

【注意事項】


(位 置 図)

- 位置図は、現地調査のための参考資料ですので、道路の整備や建物の新築・解体などにより現況と相違している可能性があります。**なお、現況と異なる場合は現況が優先します。**また、位置図に記載されている数字は、土地のレベル等を表すものですが、現況と相違している可能性があります。


(画 地 形 状 図)

- 画地形状図は、あらかじめ現地の概要をつかんでいただくために作成した図面で、現況を全て正確にあらわしたものではありません。現地の状況は、必ず事業者ご自身でご確認ください。**なお、現況と異なる場合は現況が優先します。**

①位置図

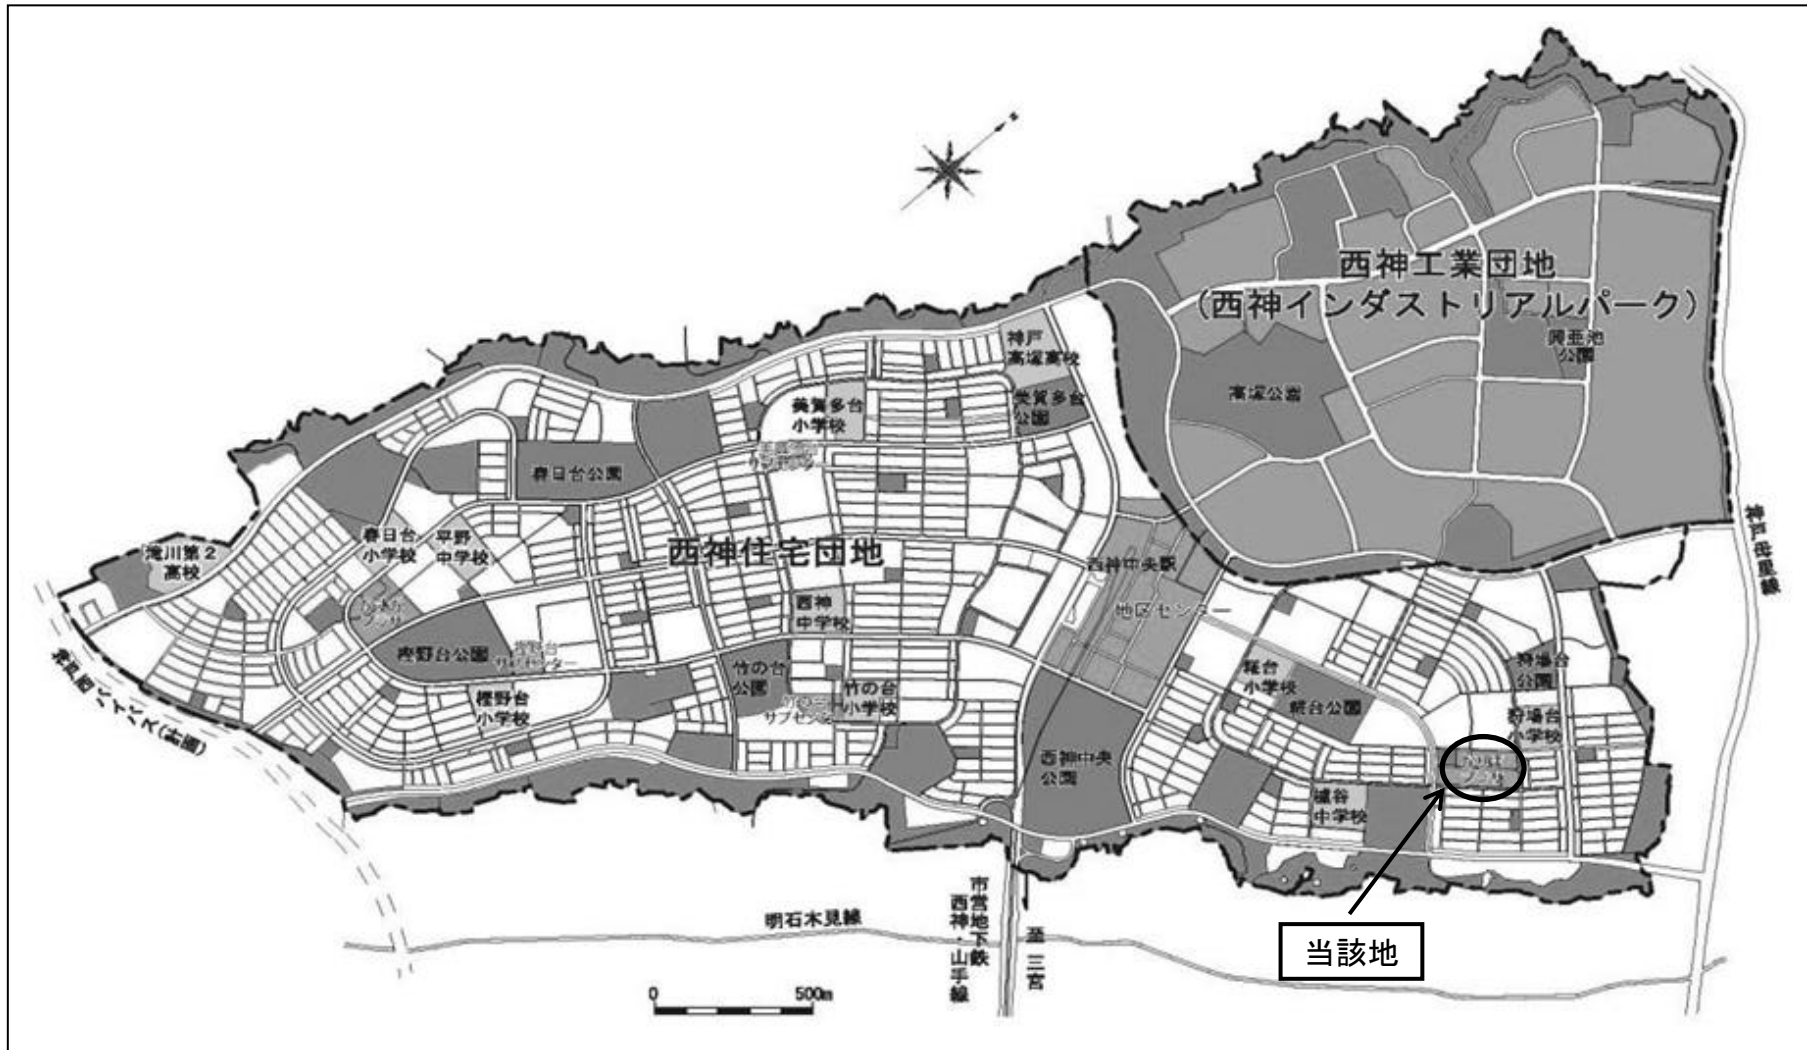

②事業区域図

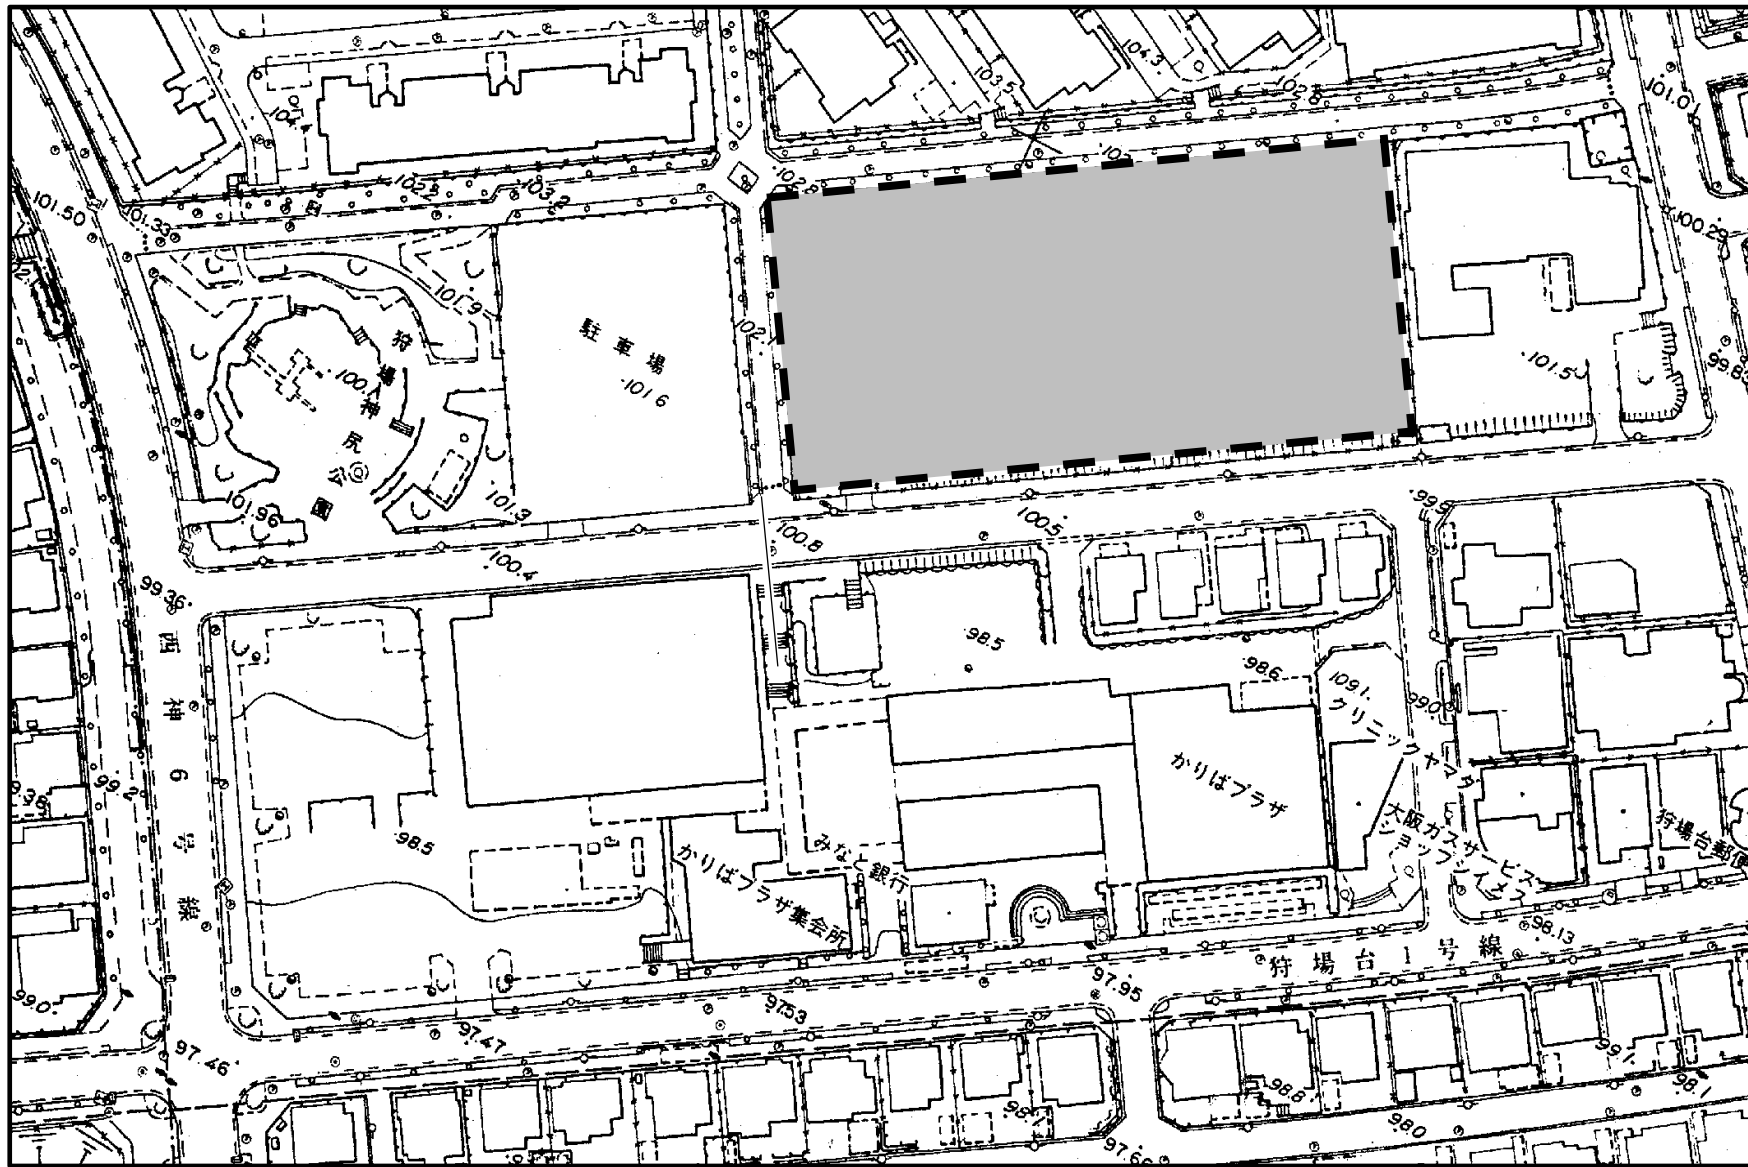

③画地形状図



S = 1 : 5 0 0

