



字 限 図

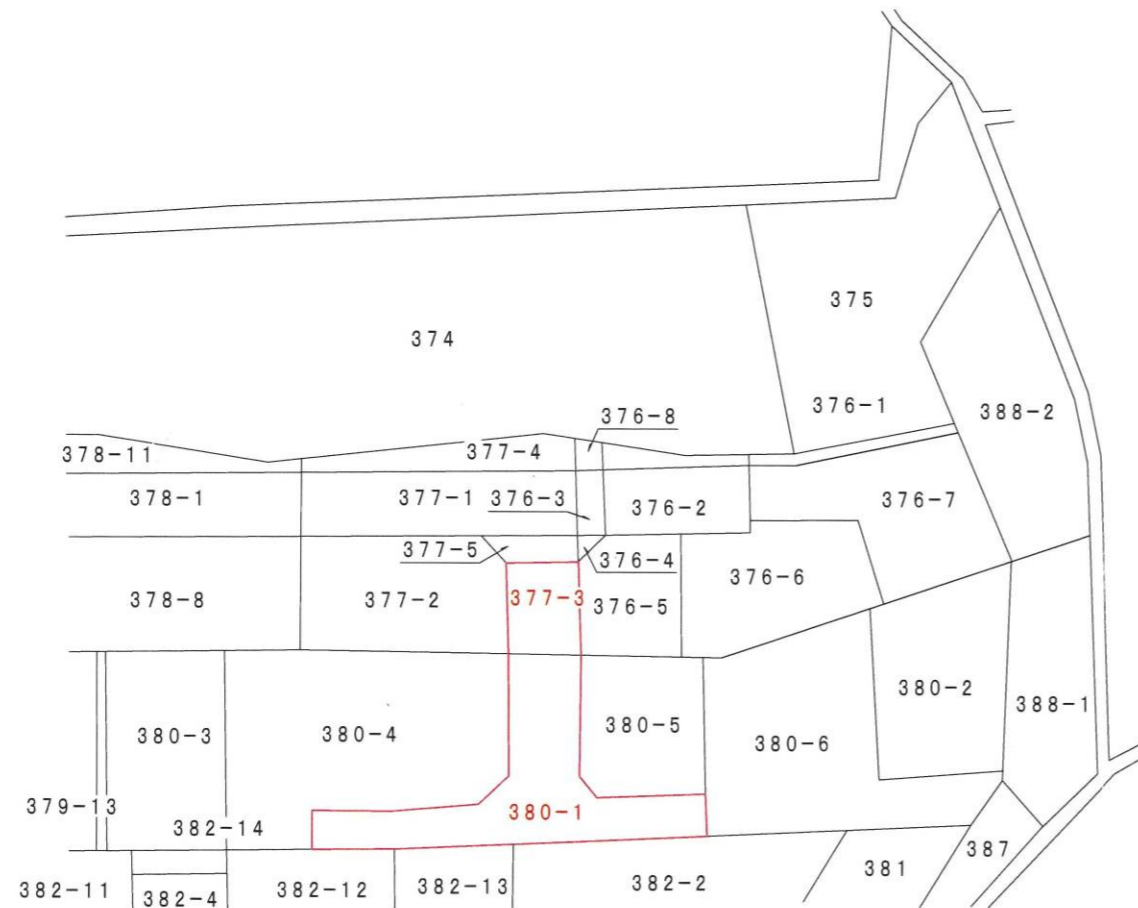

平成20年10月15日  
神戸地方方法務局明石支局にて転写したものです

求積図 縮尺=1:250

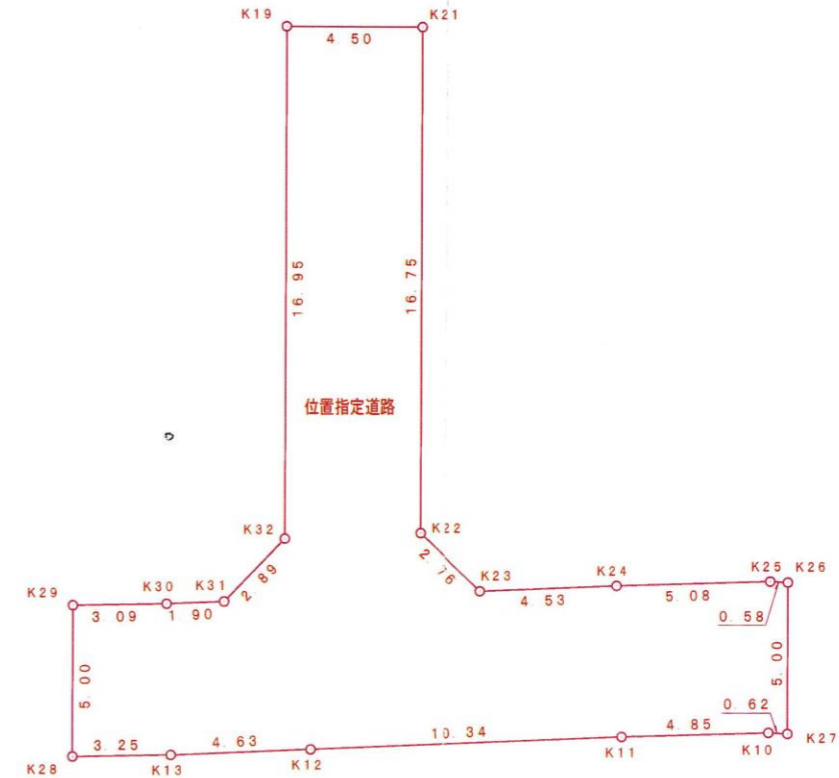

求積表

地 番 測 点	位置指定道路	
	X	Y
K19	-146661.345	60234.703
K21	-146663.231	60238.791
K22	-146678.445	60231.774
K23	-146681.021	60232.788
K24	-146682.737	60236.984
K25	-146684.726	60241.664
K26	-146684.955	60242.179
K27	-146689.542	60240.082
K10	-146689.251	60239.525
K11	-146687.353	60235.058
K12	-146683.425	60225.482
K13	-146681.681	60221.197
K28	-146680.377	60218.216
K29	-146675.825	60220.310
K30	-146677.076	60223.147
K31	-146677.758	60224.912
K32	-146676.729	60227.603
倍面積	414.953749	
面積	207.4768745	
地積	207.47 m <sup>2</sup>	

・表示内容は指定申請時のものであり、現況と相違している場合があります。  
・実際の幅員、延長が指定と異なる場合、復元等が必要となりますので、窓口でご相談下さい。  
・指定区域の一部が廃止済の場合がありますので、ご注意ください。

・表示内容は指定申請時のものであり、現況と相違している場合があります。  
・実際の幅員、延長が指定と異なる場合、復元等が必要となりますので、窓口でご相談下さい。  
・指定区域の一部が廃止済の場合がありますので、ご注意ください。