
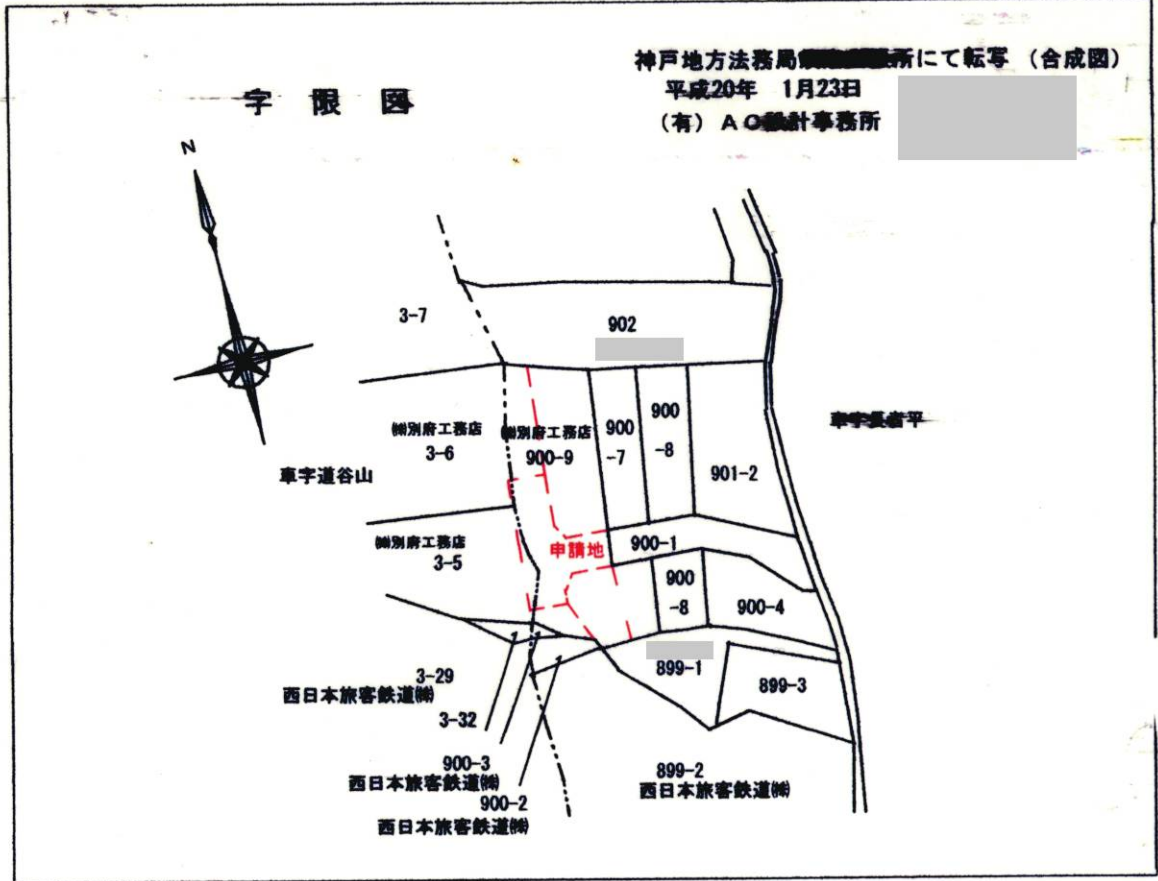


・表示内容は指定申請時のものであり、現況と相違している場合があります。
 ・実際の幅員、延長が指定と異なる場合、復元等が必要となりますので、窓口でご相談下さい。
 ・指定区域の一部が廃止済の場合がありますので、ご注意ください。


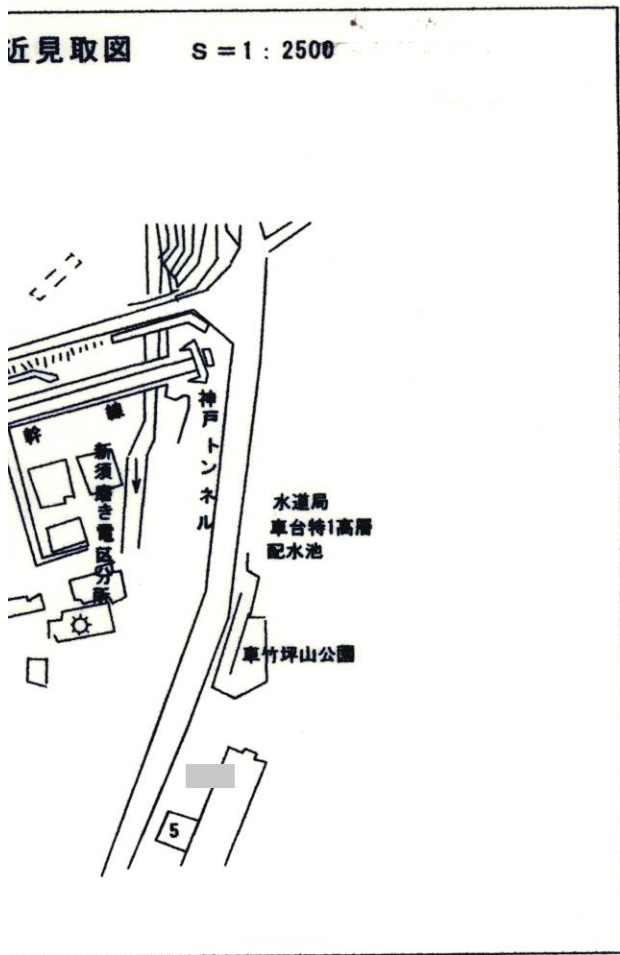


名称	規格・寸法	数量
道路側溝工	L-500	49.60m
礎石工	地先境界ブロック120*120	58.52m
街渠斜工	400*400	8ヶ所
舗装工	アスファルト舗装 5-20	108.0㎡
道路面積 S=140.34㎡ 道路延長 L=30.506m		

位置指定道路標準横断面図 S=1:50
4.7m道路

縮尺 S=1:300

--- 字界
 - - - 地番境

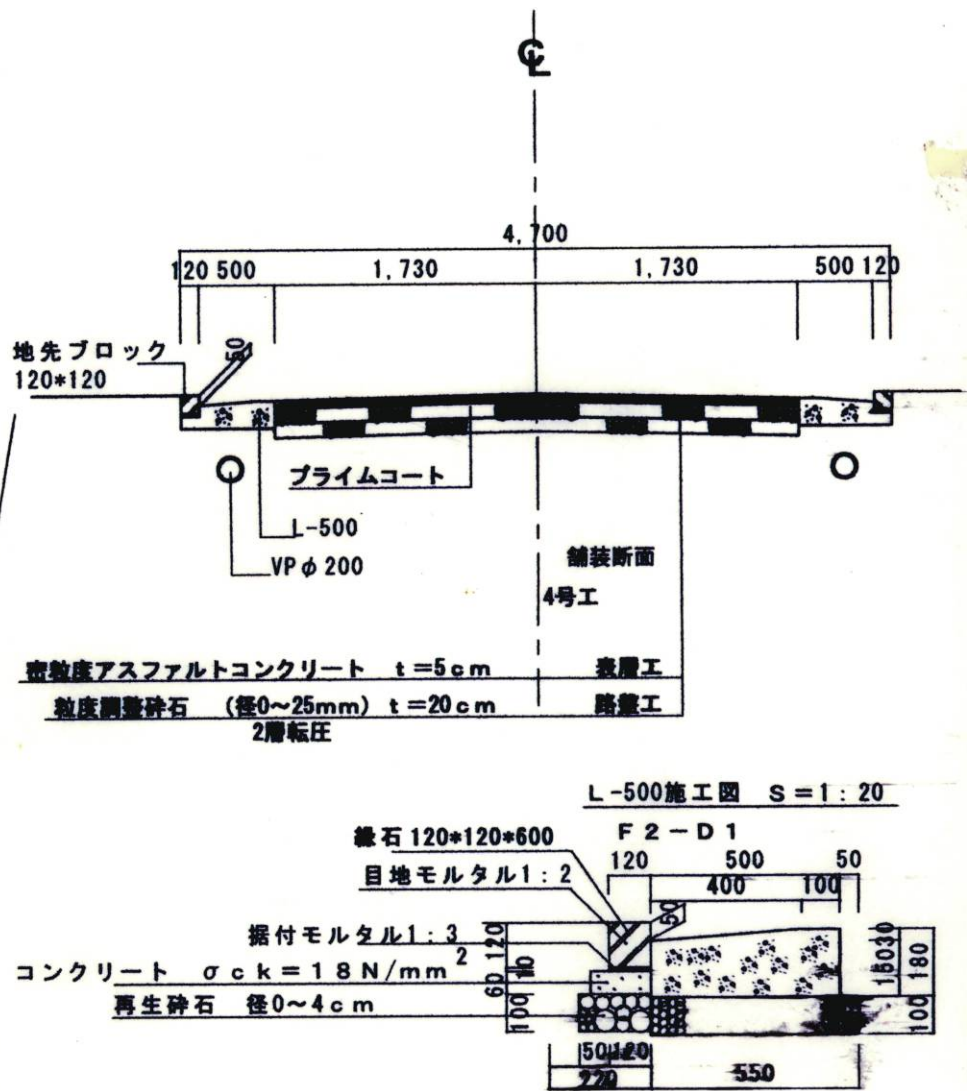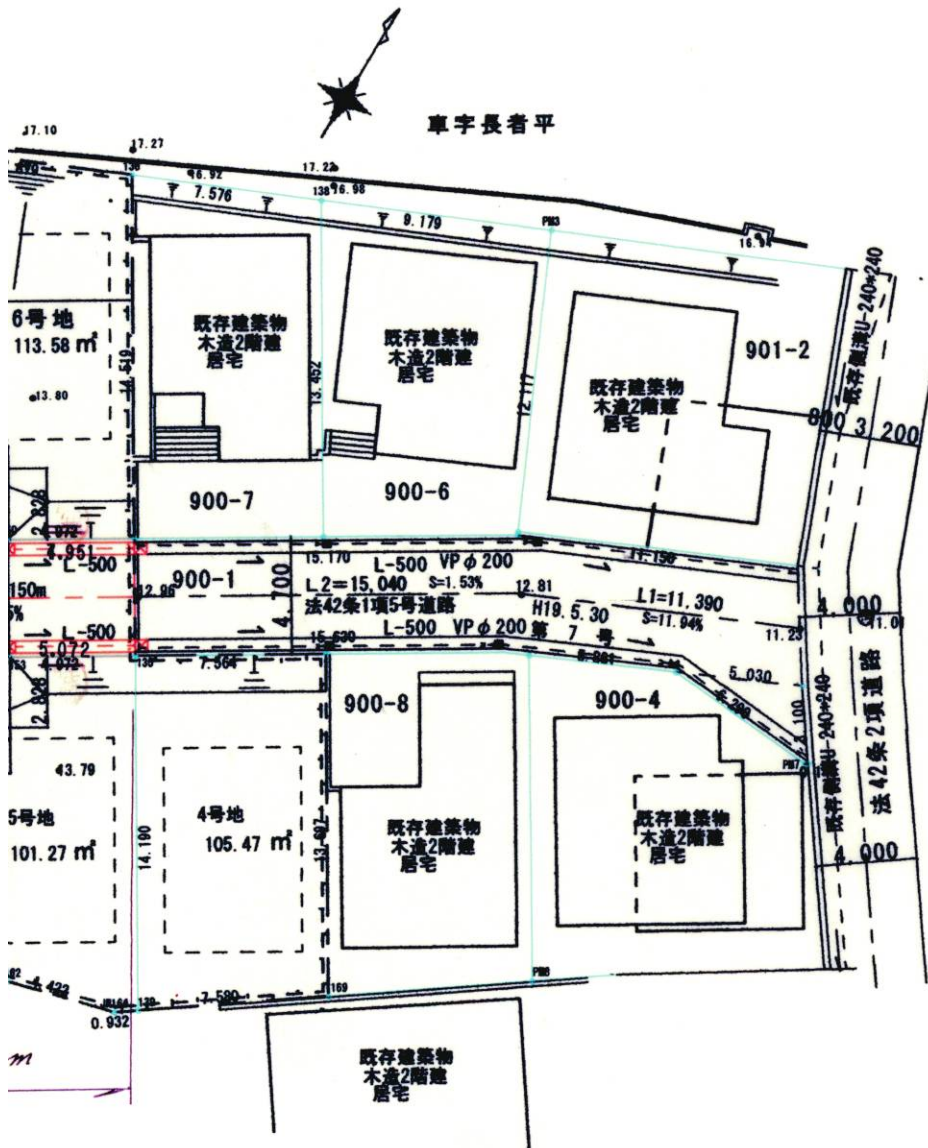

・表示内容は指定申請時のものであり、現況と相違している場合があります。
 ・実際の幅員、延長が指定と異なる場合、復元等が必要となりますので、窓口でご相談下さい。
 ・指定区域の一部が廃止済の場合がありますので、ご注意ください。