


[位置指定]H20-017-3(2/2)

・表示内容は指定申請時のものであり、現況と相違している場合があります。
 ・実際の幅員、延長が指定と異なる場合、復元等が必要となりますので、窓口でご相談下さい。
 ・指定区域の一部が廃止済の場合がありますので、ご注意ください。

丁目 6 7 5 番

縮尺 1/100

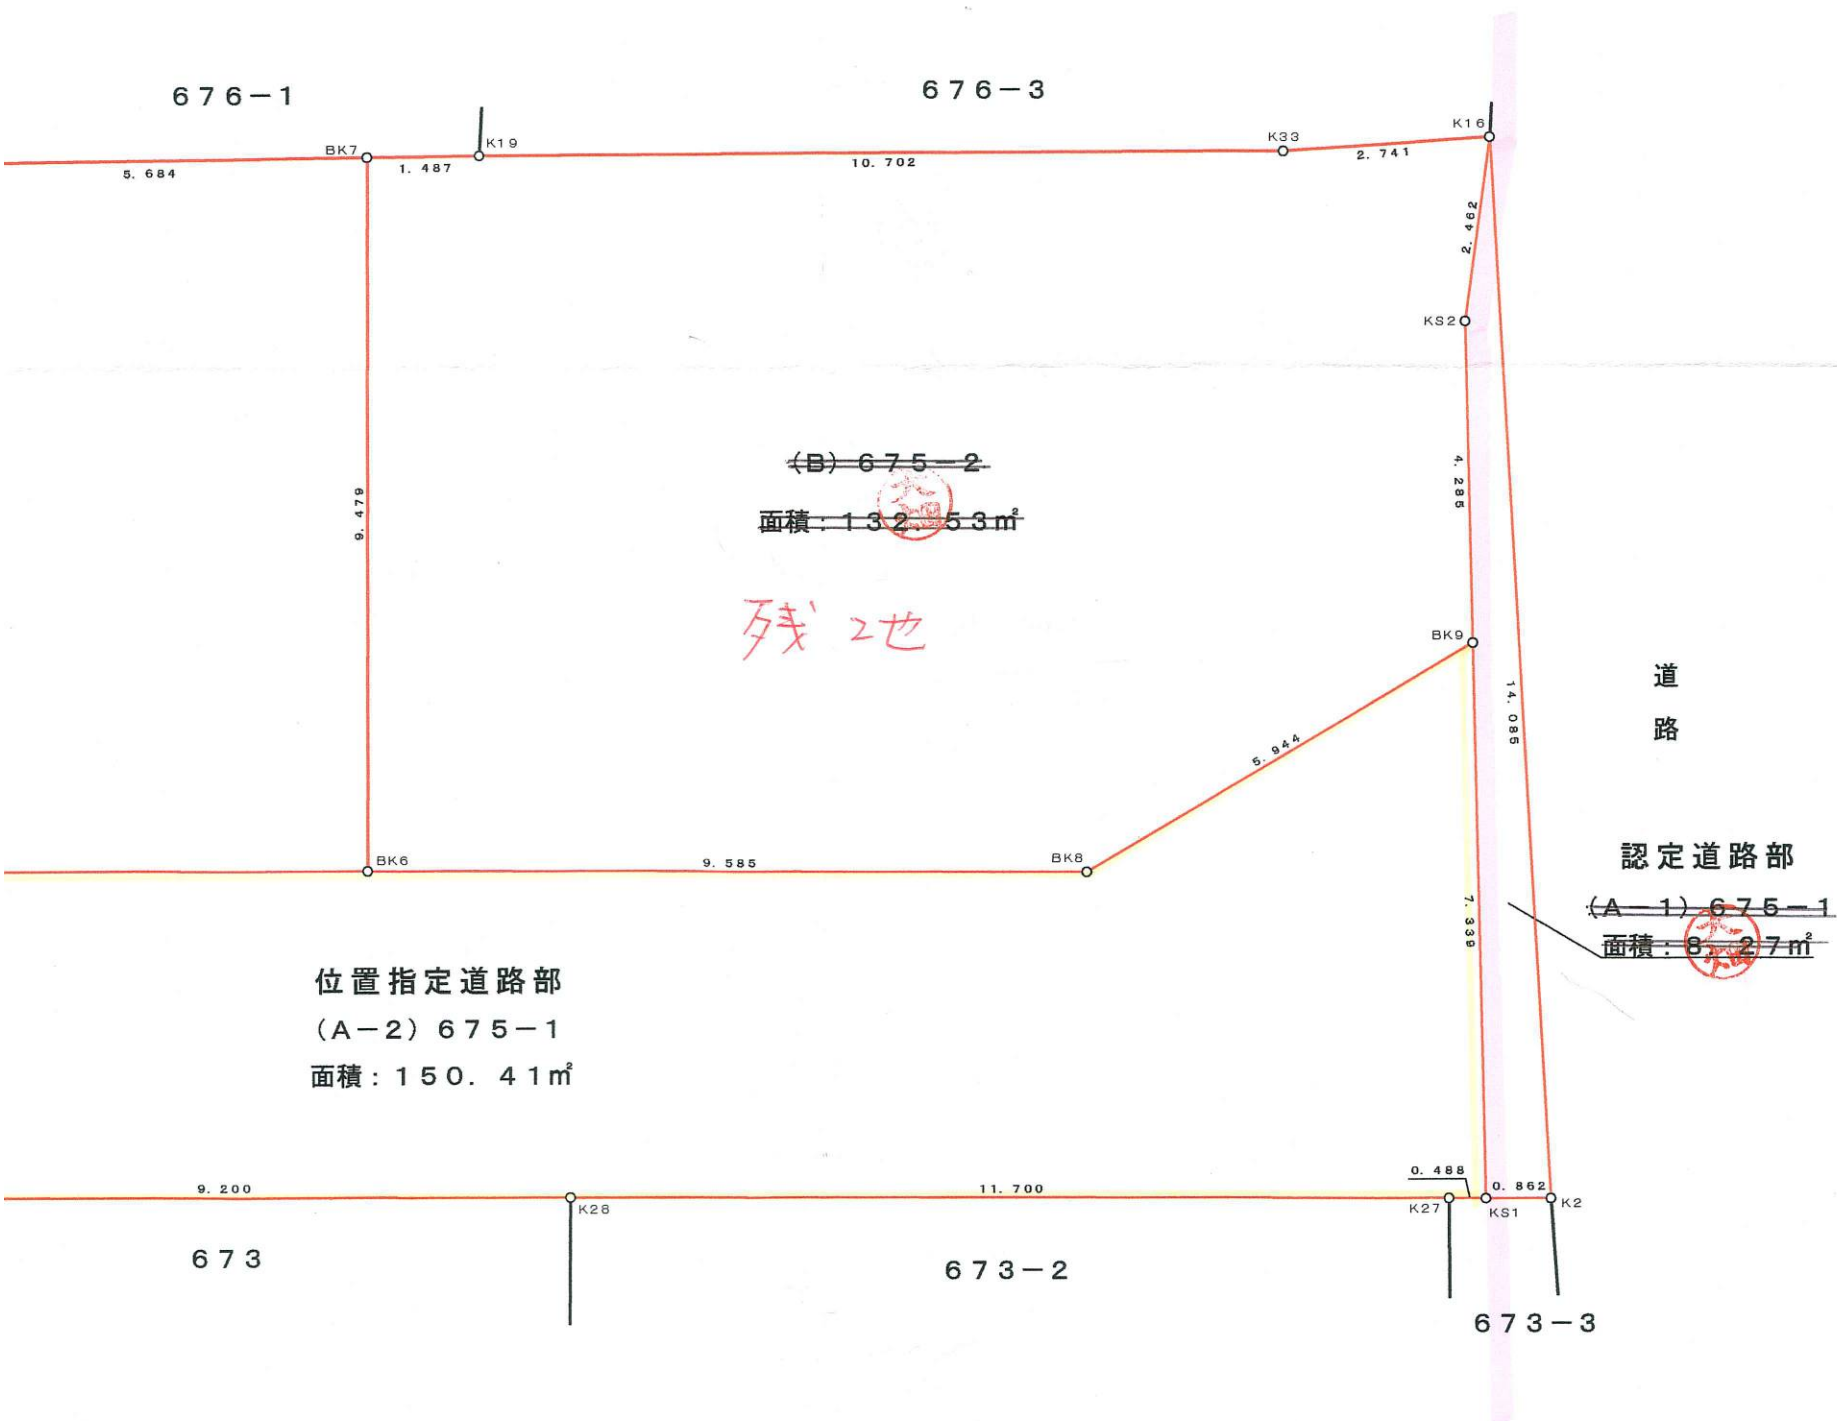

位置指定道路部
 (A-2) 675-1
 面積: 150.41m²

認定道路部
 (A-1) 675-1
 面積: 8.27m²

位置指定道路部求積表

地番	(A-2) 675-1			標識
測点	X _n	Y _n	(X _{n+1} -X _{n-1}) Y _n	
BK9	-147427.382	61448.485	-213902.176285	金属プレート
BK8	-147433.226	61449.572	-912218.896340	金属プレート
BK6	-147442.227	61446.275	-1271077.644650	金属プレート
BK5	-147453.912	61441.996	-791188.582492	金属プレート
BK3	-147455.104	61439.442	-206313.646236	金属プレート
BK2	-147457.270	61438.638	-266643.688920	金属プレート
BK1	-147459.444	61444.578	-114041.136768	金属プレート
K30	-147459.126	61444.672	590790.521280	金属プレート
K29	-147449.829	61448.078	1102132.727008	プラスチック杭
K28	-147441.190	61451.242	1206042.075492	プラスチック杭
K27	-147430.203	61455.265	703355.507925	金属板
KS1	-147429.745	61455.434	173365.779314	金属プレート
	倍面積	300.839328		
	面積	150.4196640		
	地積	150.41 m ²		

座標系=世界測地系

認定道路部求積表

認定道路

地番	(A-1) 675-1			標識
測点	X _n	Y _n	(X _{n+1} -X _{n-1}) Y _n	
K16	-147424.858	61442.247	180210.110451	コンクリート杭
KS2	-147426.002	61444.428	-155085.736272	金属板
BK9	-147427.382	61448.485	-230001.679355	金属プレート
KS1	-147429.745	61455.434	95440.289002	金属プレート
K2	-147428.935	61455.730	300334.152510	金属板
	倍面積	16.558382		
	面積	8.2791660		
	地積	8.27 m ²		

座標系=世界測地系

図名	区画確定図			
測量箇所	神戸市西区白水三丁目675番			
測量年月	平成20年	7月25日	縮尺	1/100
検印	[Red Seal]			
担当測量士	[Red Seal]			
(〒652-0872) 神戸市兵庫区吉田町2丁目4番15号 株式会社コーワ測量設計 代表取締役 康本 申秀 Tel (078) 671-1137(代) Fax (078) 671-3929 E-mail survey@Kowa-Sd.co.jp				

・表示内容は指定申請時のものであり、現況と相違している場合があります。
 ・実際の幅員、延長が指定と異なる場合、復元等が必要となりますので、窓口でご相談下さい。
 ・指定区域の一部が廃止済の場合がありますので、ご注意ください。