



# 別添 (耐震壁明示図 1階管理室)

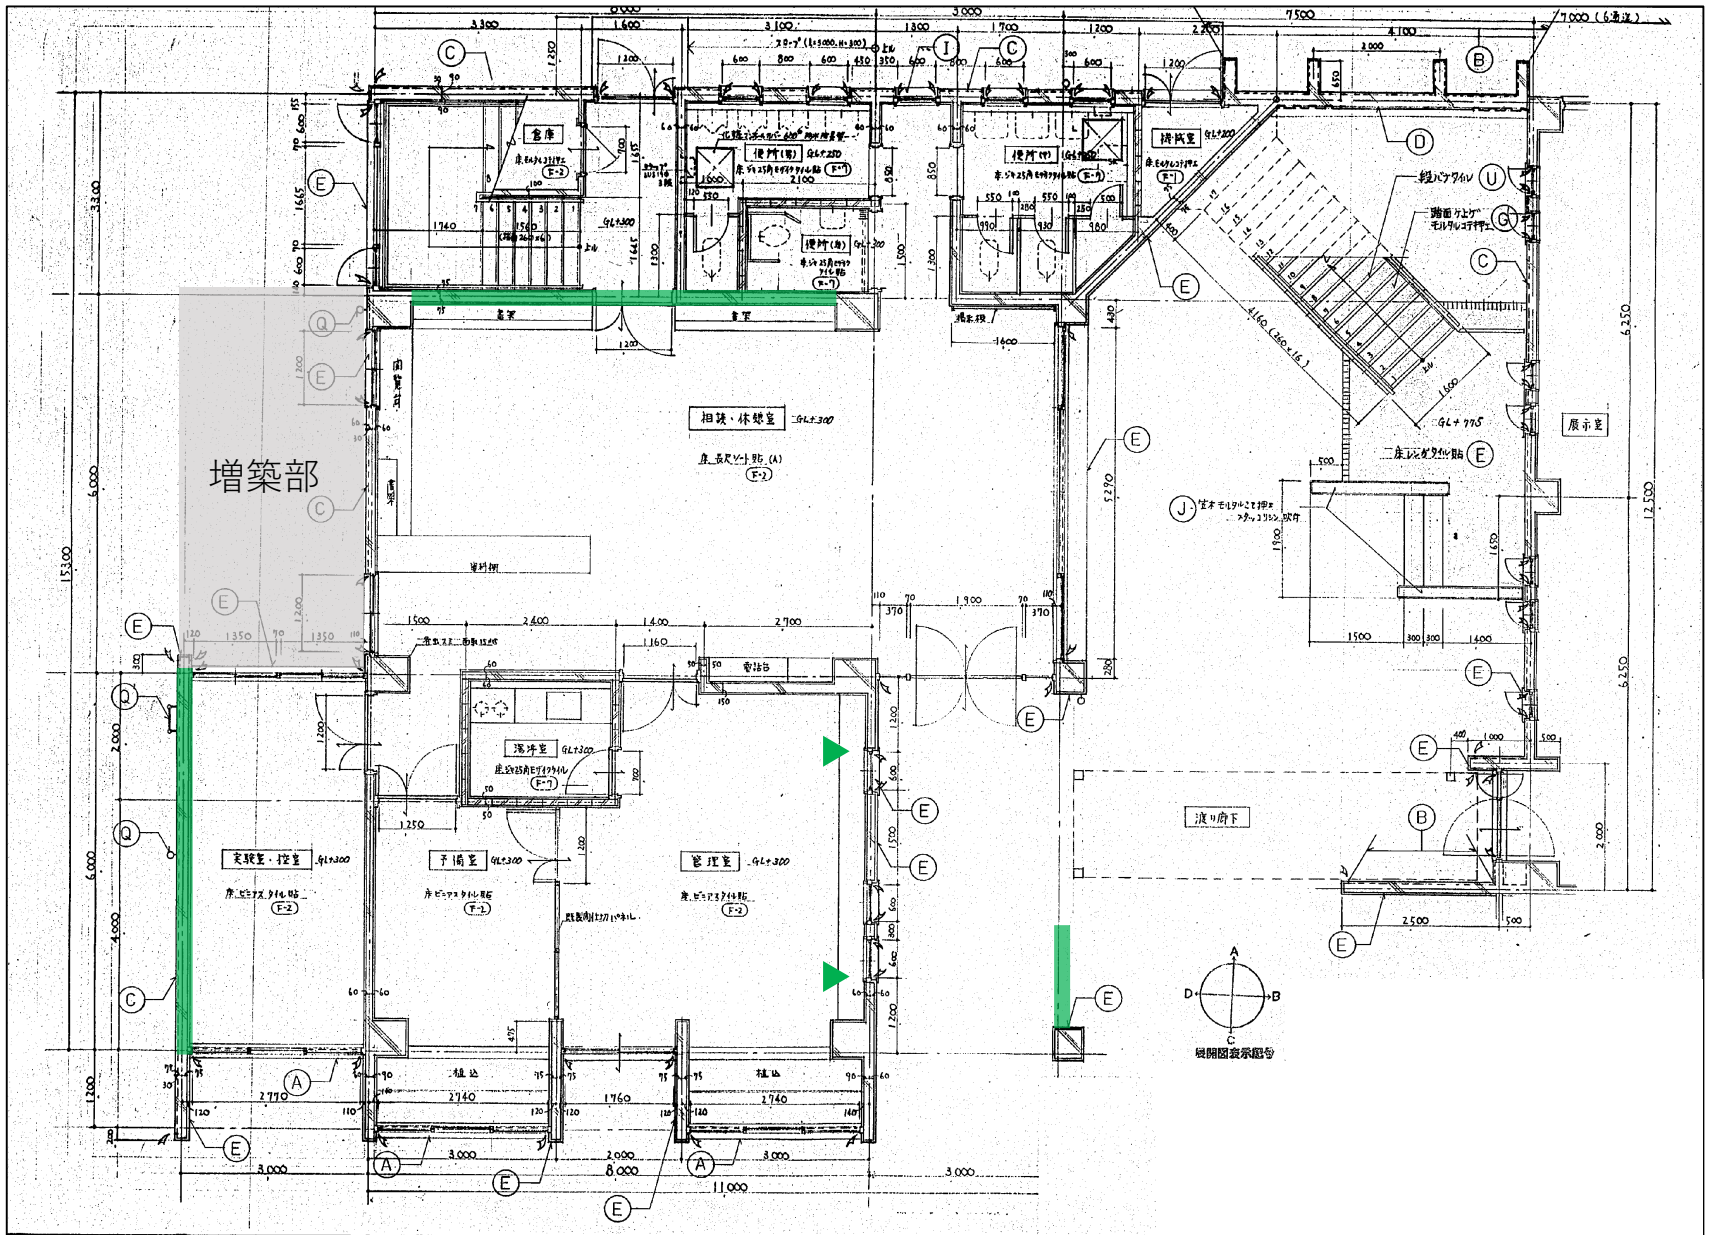

■ 耐震壁  
▶ スリット

# 別添 (耐震壁明示図 1階展示室)

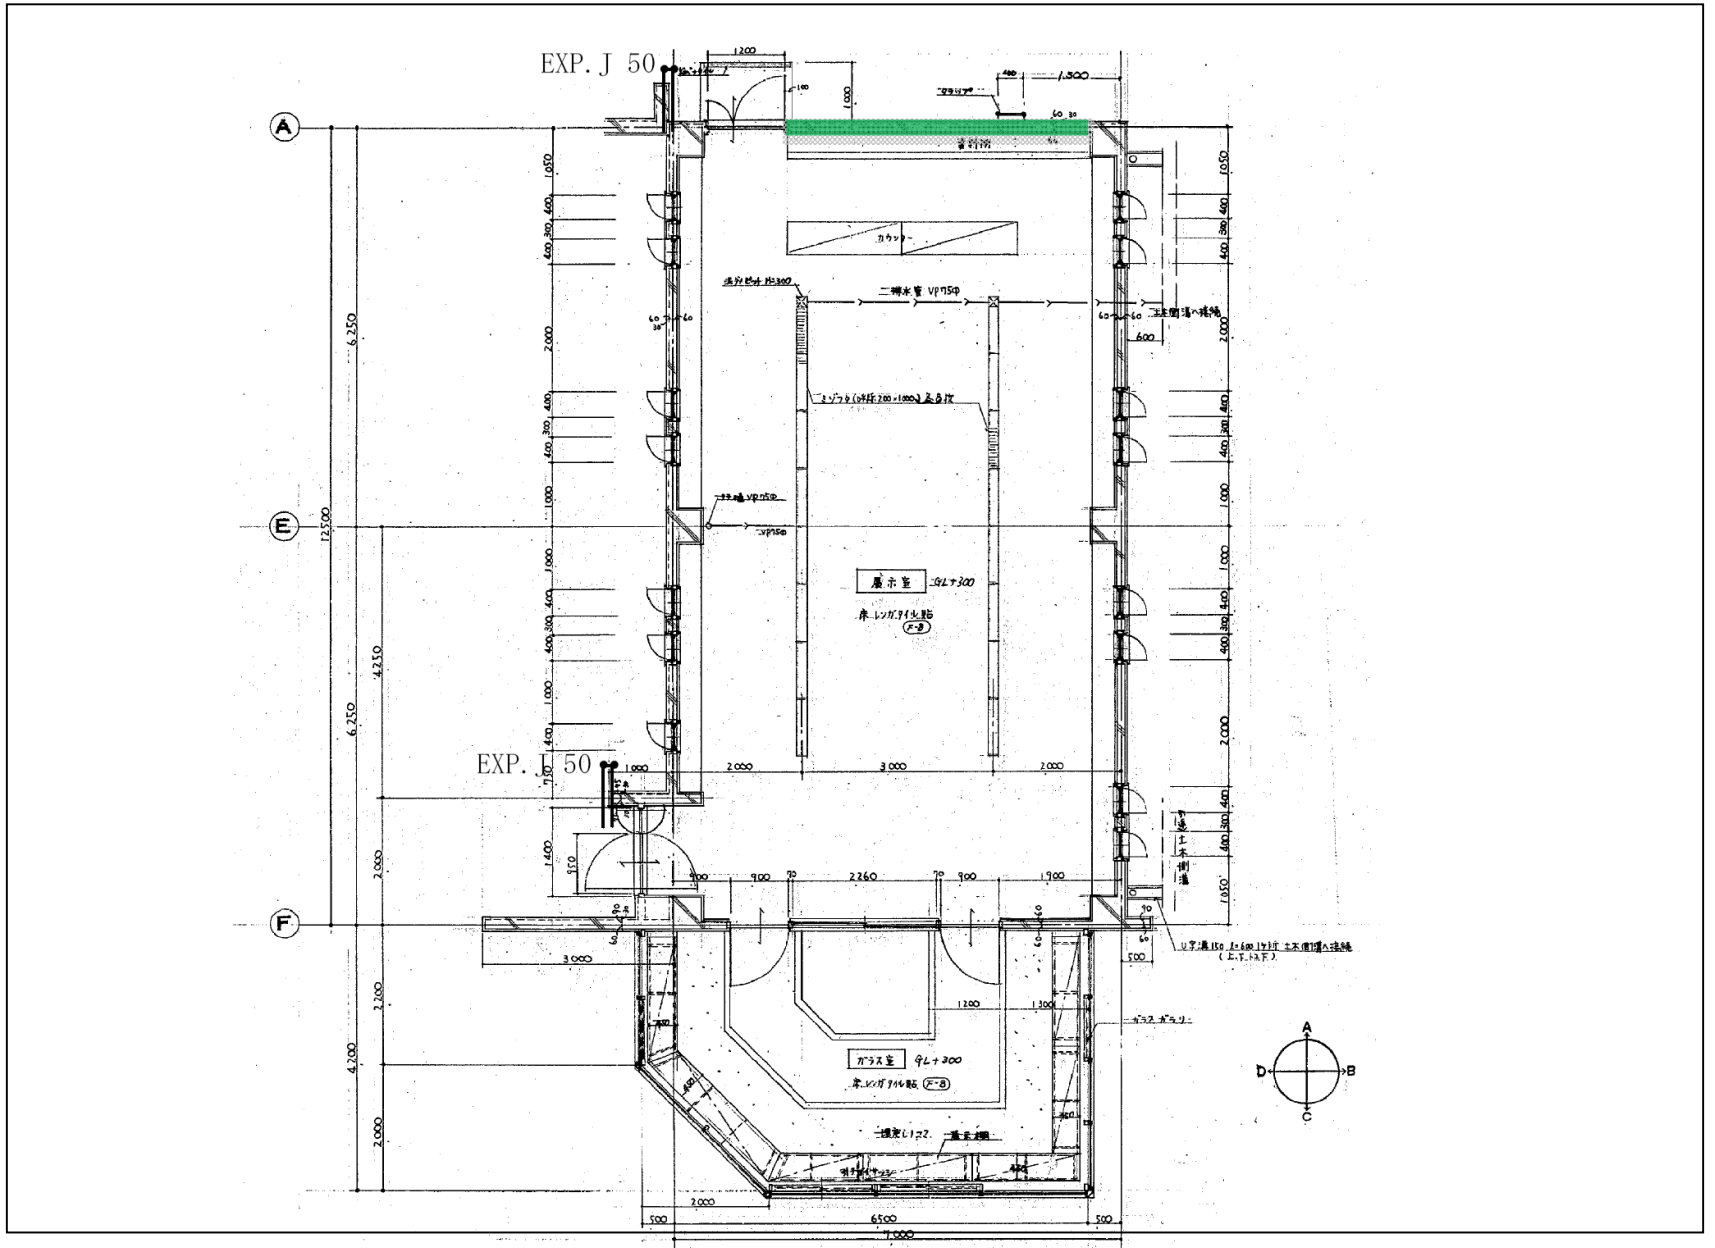

耐震壁

# 別添 (耐震壁明示図 2階管理室)

