


新長田駅前駐車場

地下1階

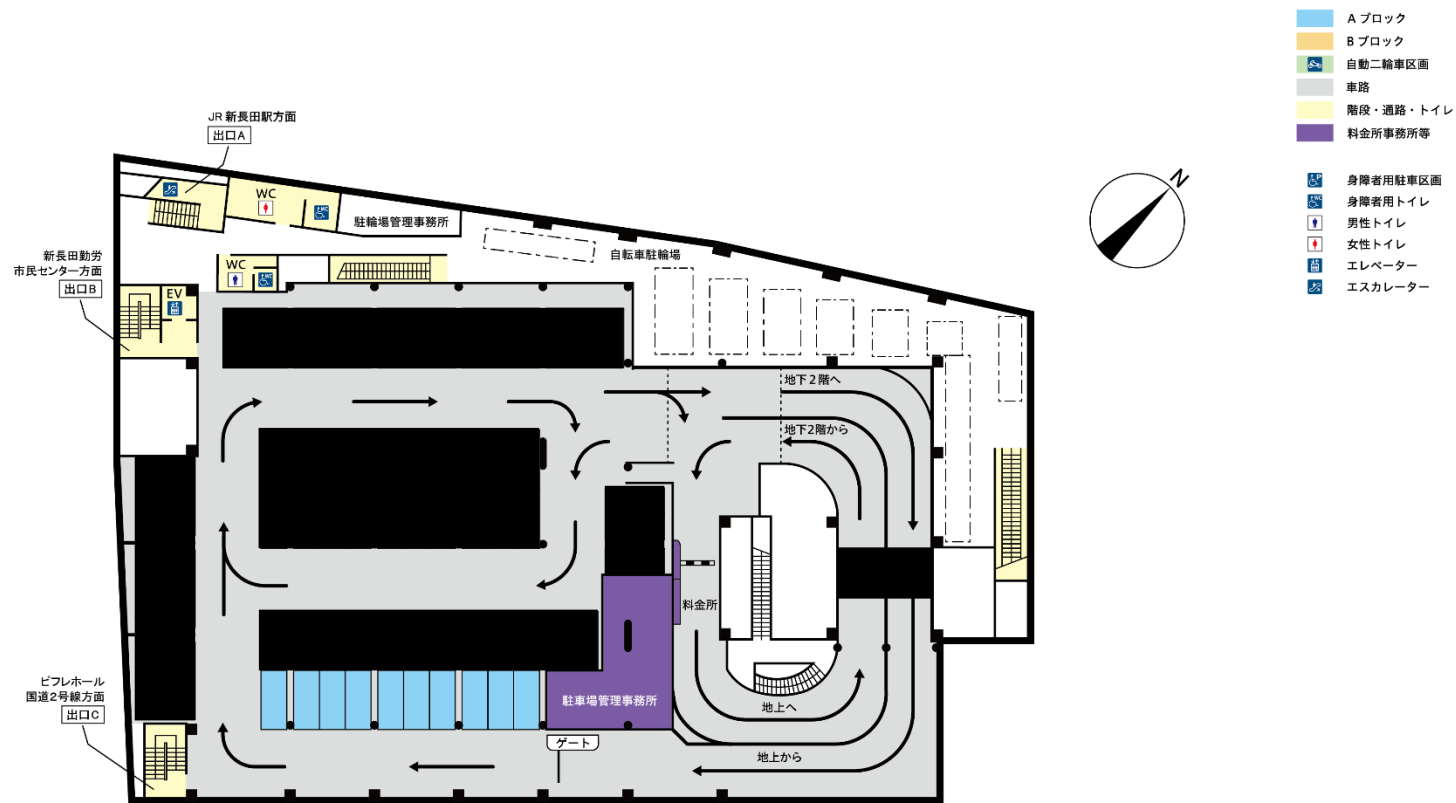


■部分はカーシェアリング導入不可

新長田駅前駐車場

地下2階

- Cブロック
- Dブロック
- 車路
- 階段・通路・トイレ
- 料金所事務所等

- 身障者用駐車区画
- 身障者用トイレ
- 男性トイレ
- 女性トイレ
- エレベーター

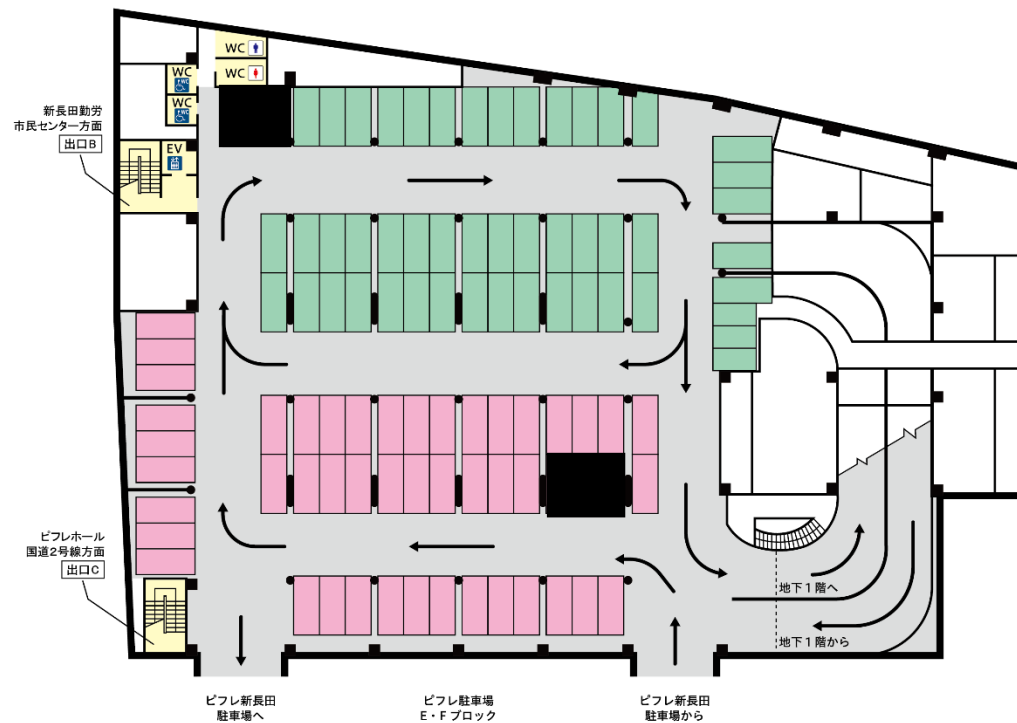

■部分はカーシェアリング導入不可