


・表示内容は指定申請時のものであり、現況と相違している場合があります。
 ・実際の幅員、延長が指定と異なる場合、復元等が必要となりますので、窓口でご相談下さい。
 ・指定区域の一部が廃止済の場合がありますので、ご注意ください。

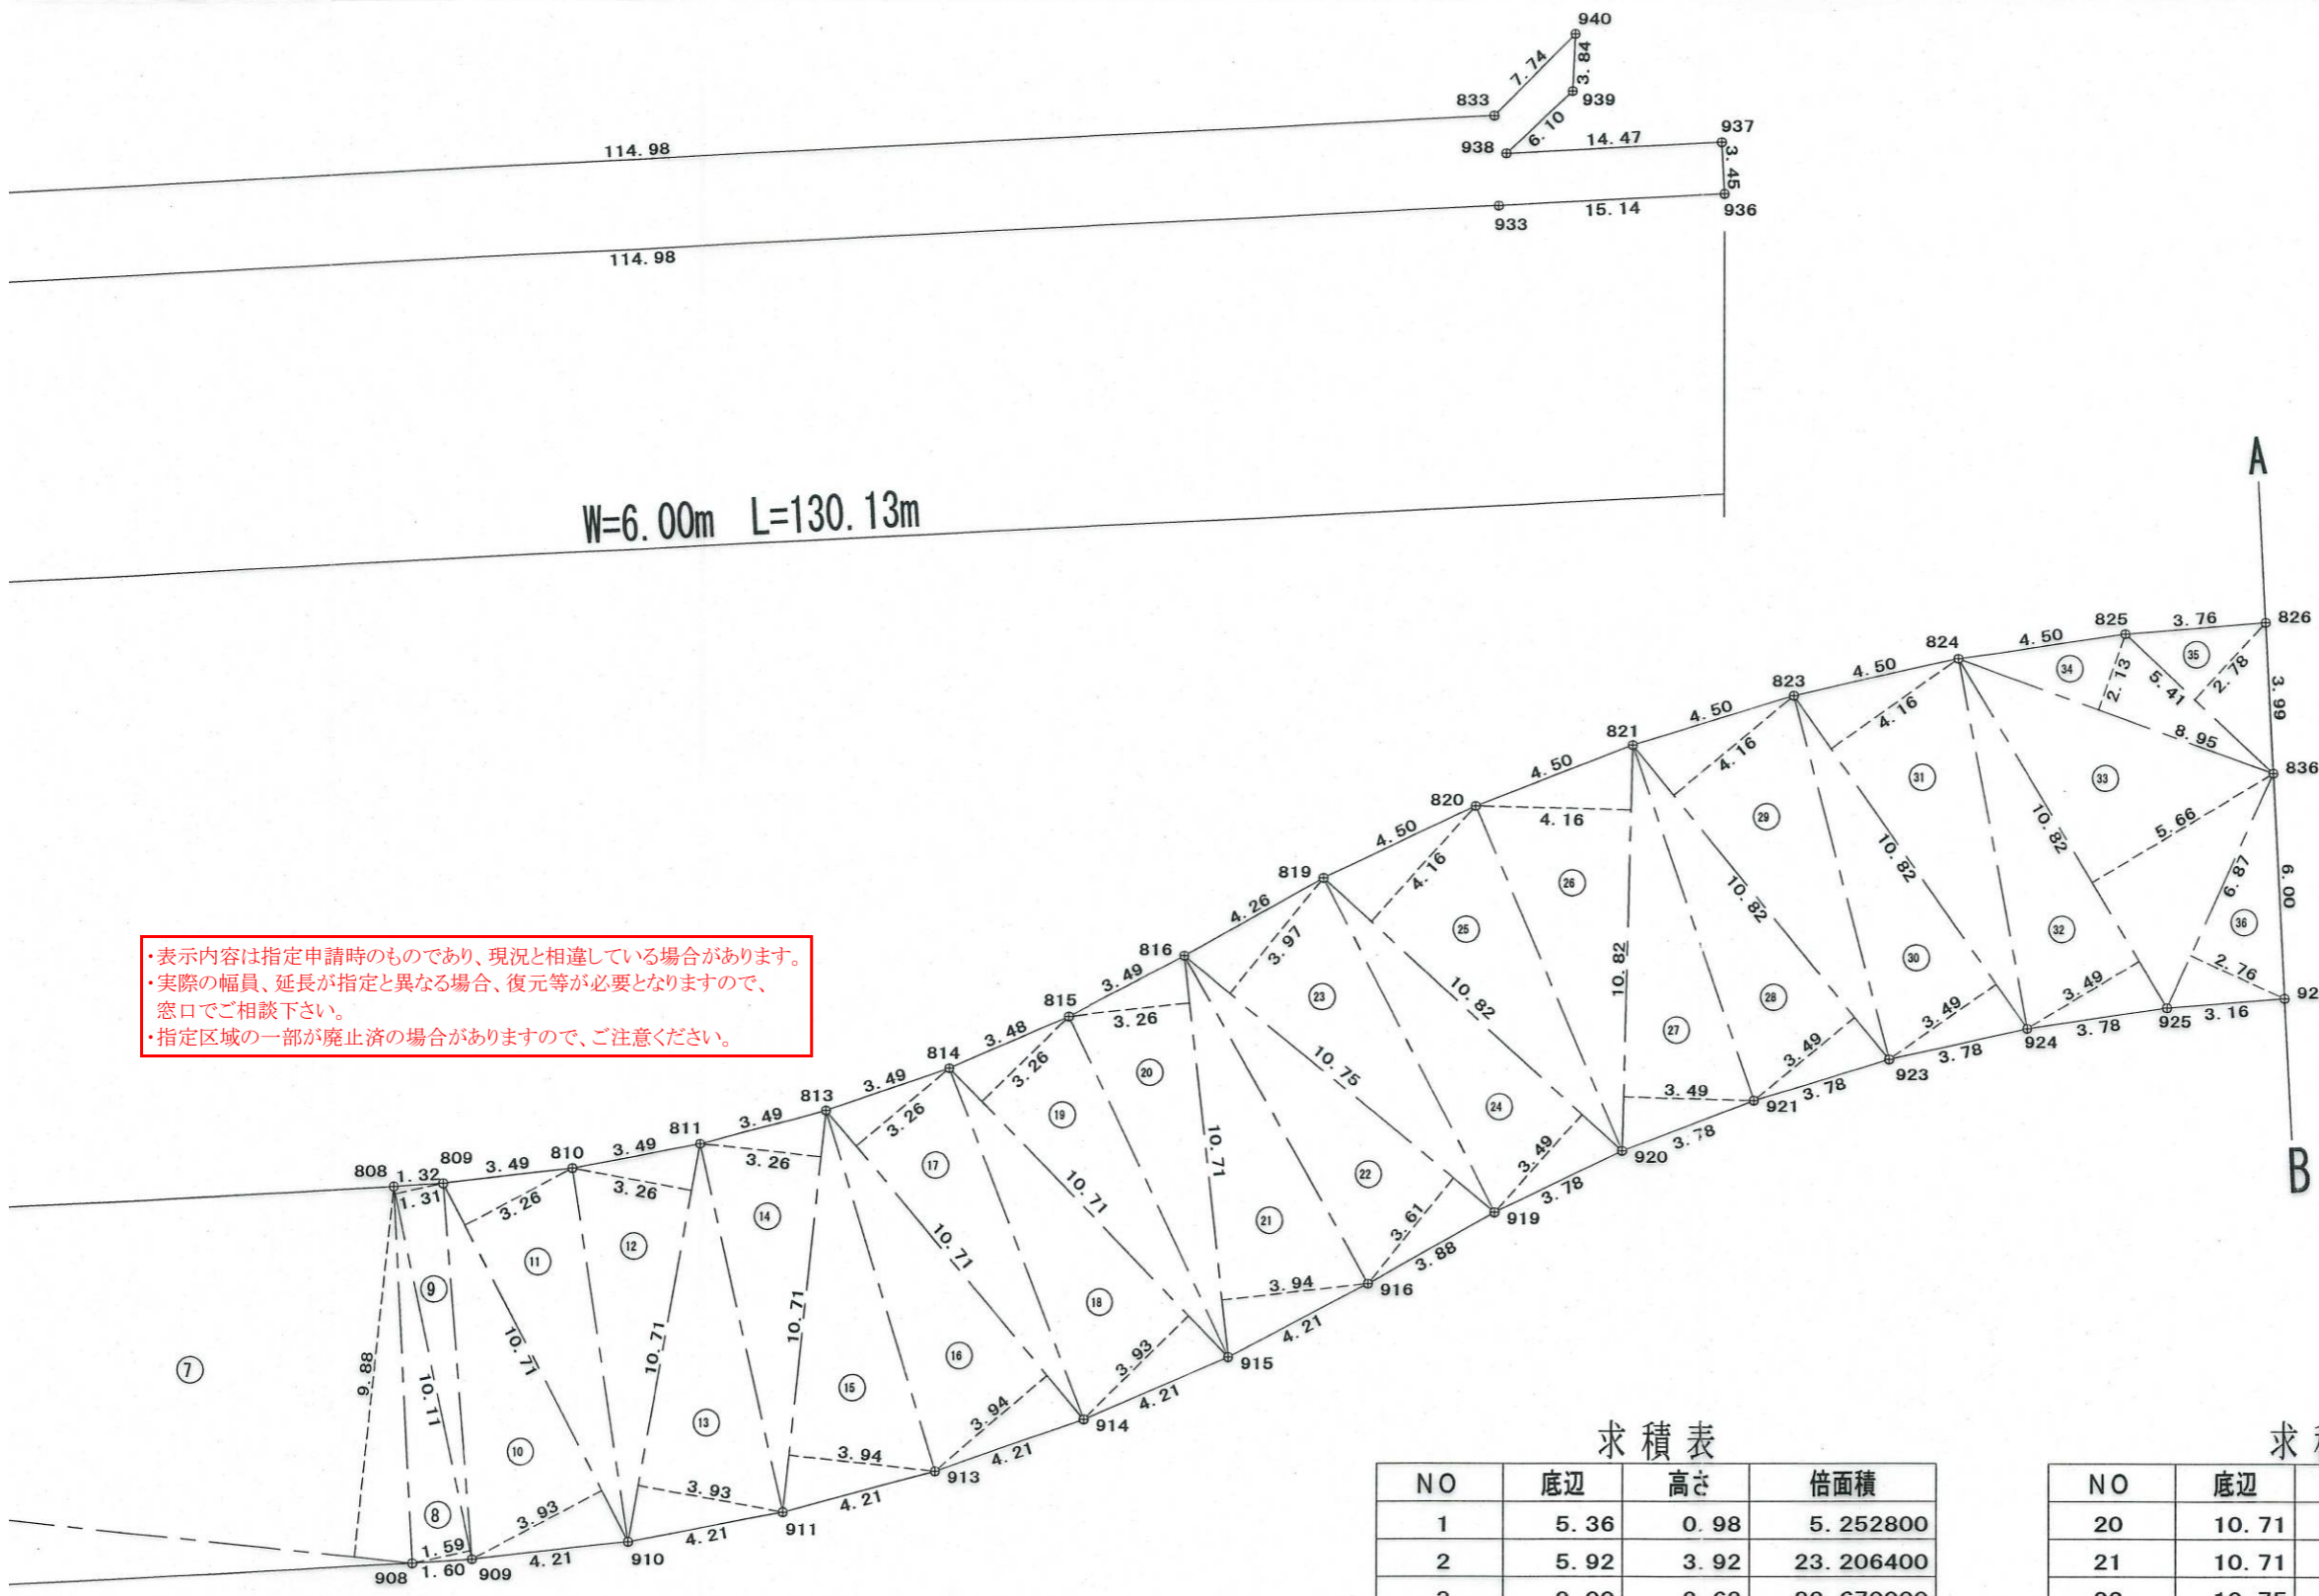

・表示内容は指定申請時のものであり、現況と相違している場合があります。
 ・実際の幅員、延長が指定と異なる場合、復元等が必要となりますので、窓口でご相談下さい。
 ・指定区域の一部が廃止済の場合がありますので、ご注意ください。

求積表

NO	底辺	高さ	倍面積
1	5.36	0.98	5.252800
2	5.92	3.92	23.206400
3	9.00	3.63	32.670000
4	11.43	3.46	39.547800
5	12.26	5.64	69.146400

求積表

NO	底辺	高さ	倍面積
20	10.71	3.26	34.914600
21	10.71	3.94	42.197400
22	10.75	3.61	38.807500
23	10.75	3.97	42.677500
24	10.82	3.49	37.761800