・表示内容は指定申請時のものであり、現況と相違している場合があります。
・実際の幅員、延長が指定と異なる場合、復元等が必要となりますので、
窓口でご相談下さい。
・指定区域の一部が廃止済の場合がありますので、ご注意ください。

計　画　図　縮尺=1：250

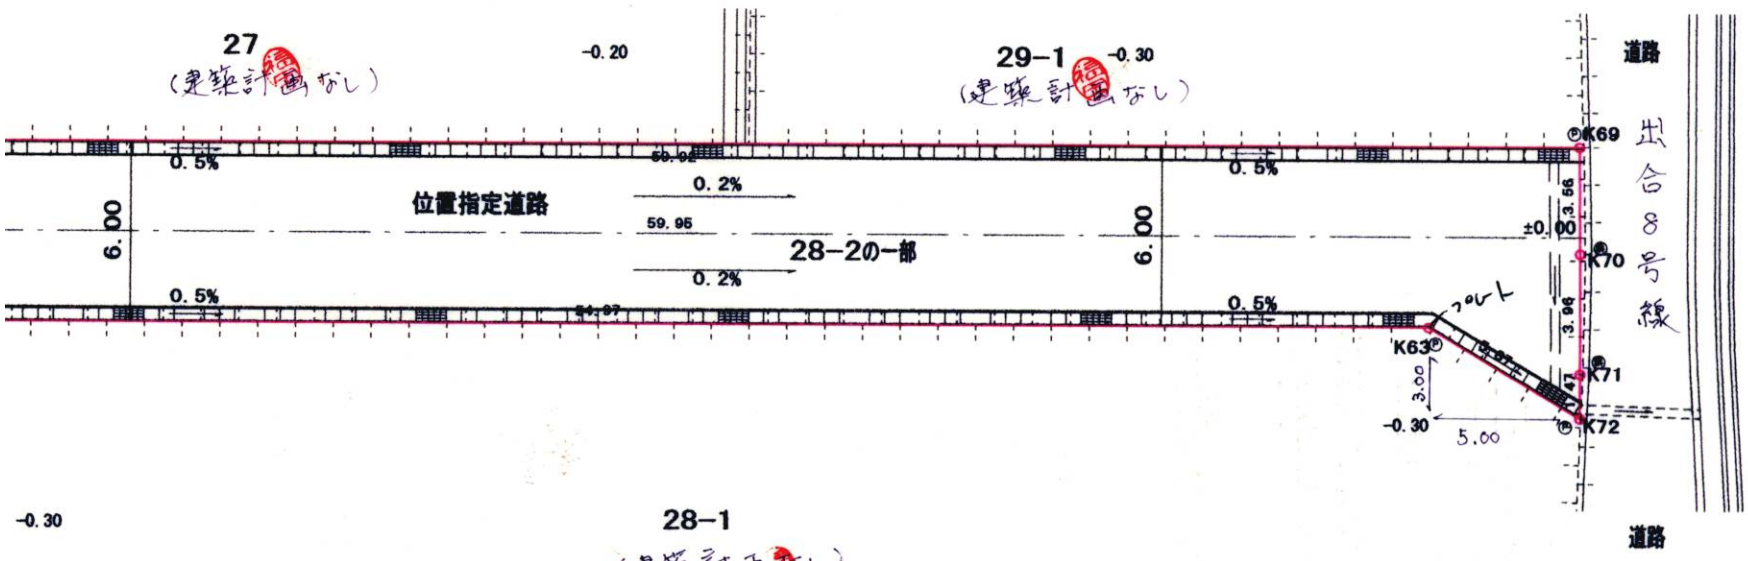

凡例

Ⓟ 金属プレート

Ⓚ 金　属　鋲

断　面　図　縮尺=1：100

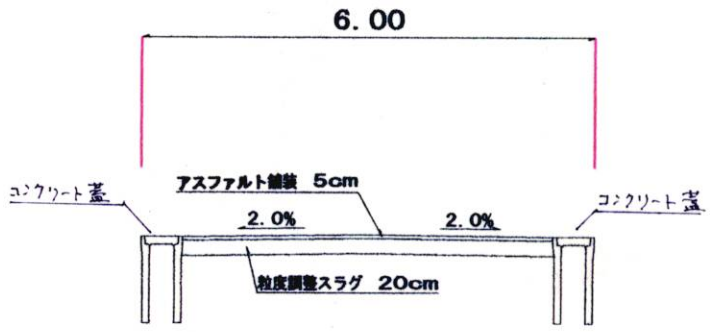

字　限　図

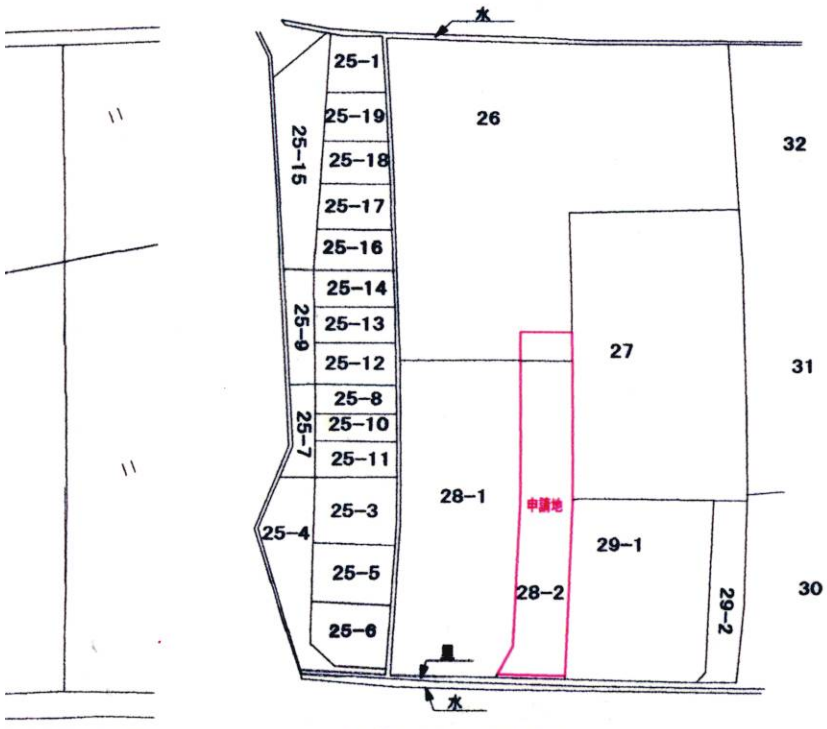

平成20年10月9日
神戸地方法務局明石支局にて転写したものです

求　積　図　S=1/500

求積表

地番	位置指定道路	
測点	X	Y
K68	-146387.365	59121.603
K69	-146443.896	59101.712
K70	-146442.747	59098.342
K71	-146441.450	59094.594
K72	-146440.974	59093.197
K63	-146437.224	59097.698
K67	-146385.370	59115.943
倍面積	734.639317	
面　積	367.3196585	
地　積	367.31 ㎡	

・表示内容は指定申請時のものであり、現況と相違している場合があります。
・実際の幅員、延長が指定と異なる場合、復元等が必要となりますので、
窓口でご相談下さい。
・指定区域の一部が廃止済の場合がありますので、ご注意ください。

㈳兵庫県建築士会　H.16.3.1,000 F